






Lageplan Nr. 1		
Gemeindeteil: Schwabenhof / Au		
Maßstab: 1:2000	Erstellt am: 01.08.2008	Erstellt von:
Balderschwang, 08. August 2008		
Werner Fritz Erster Bürgermeister		
Urheberrechtlich geschützt! Verwertung ohne schriftlichen Bedarf!		

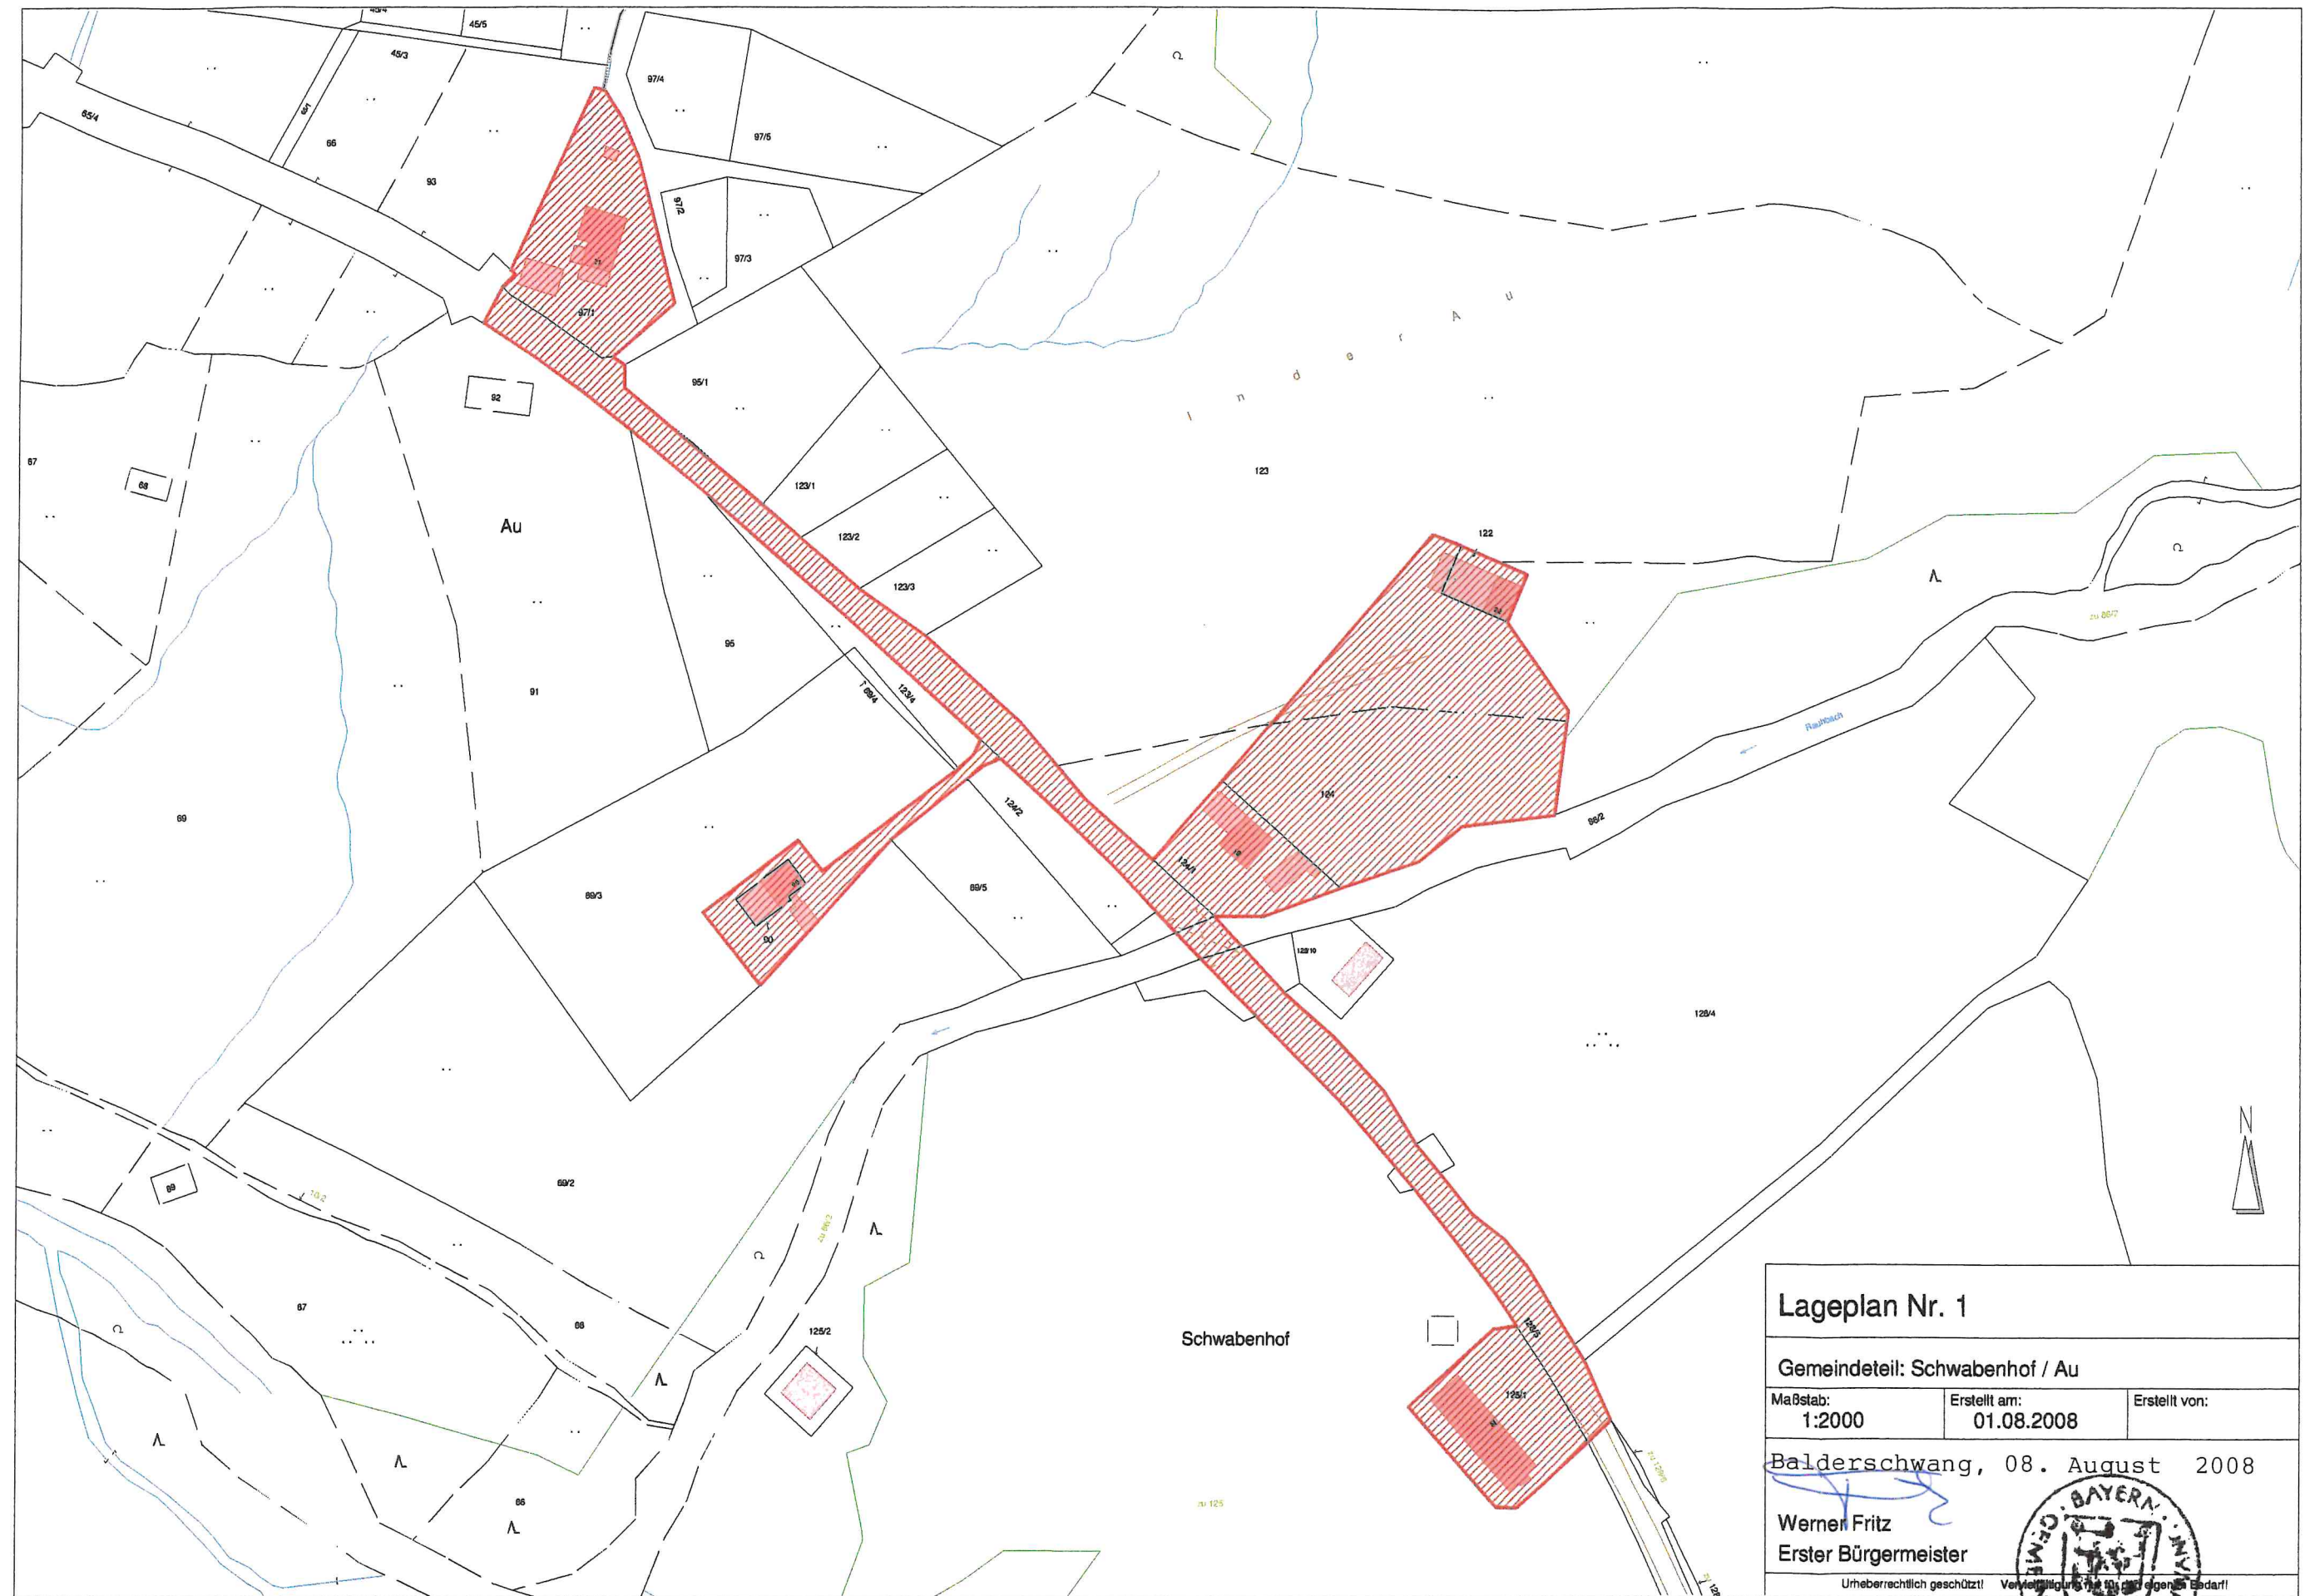

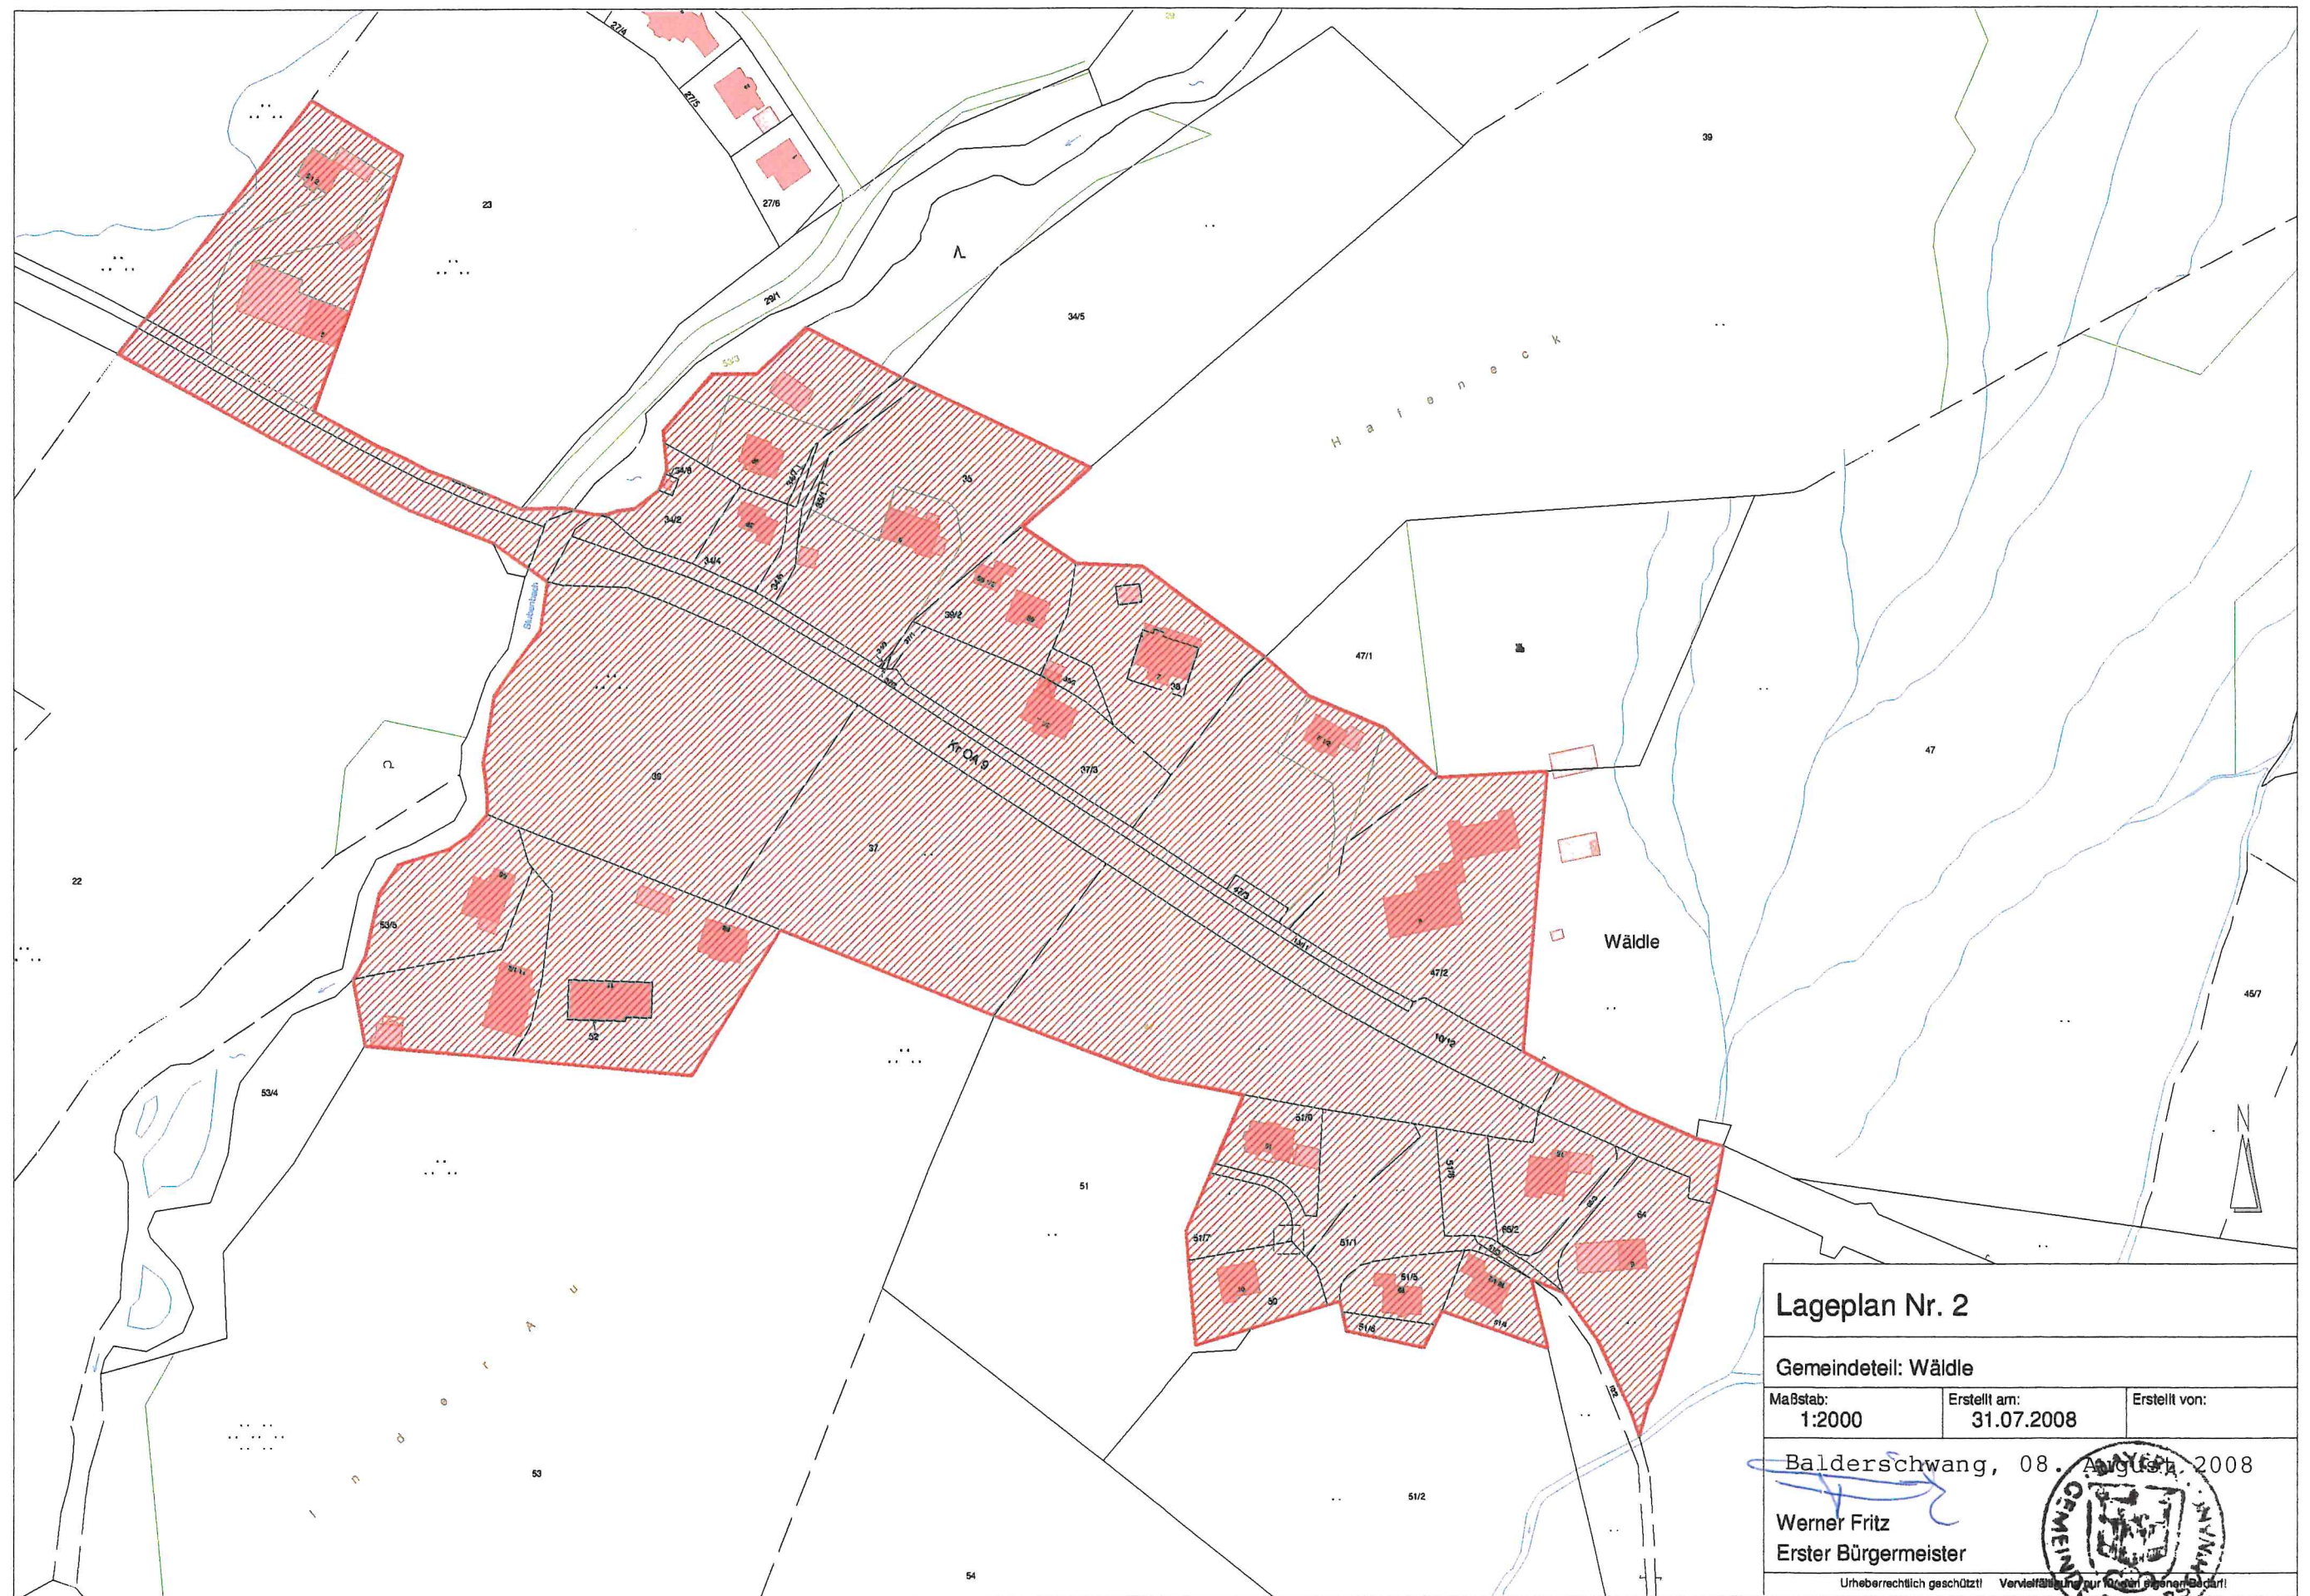

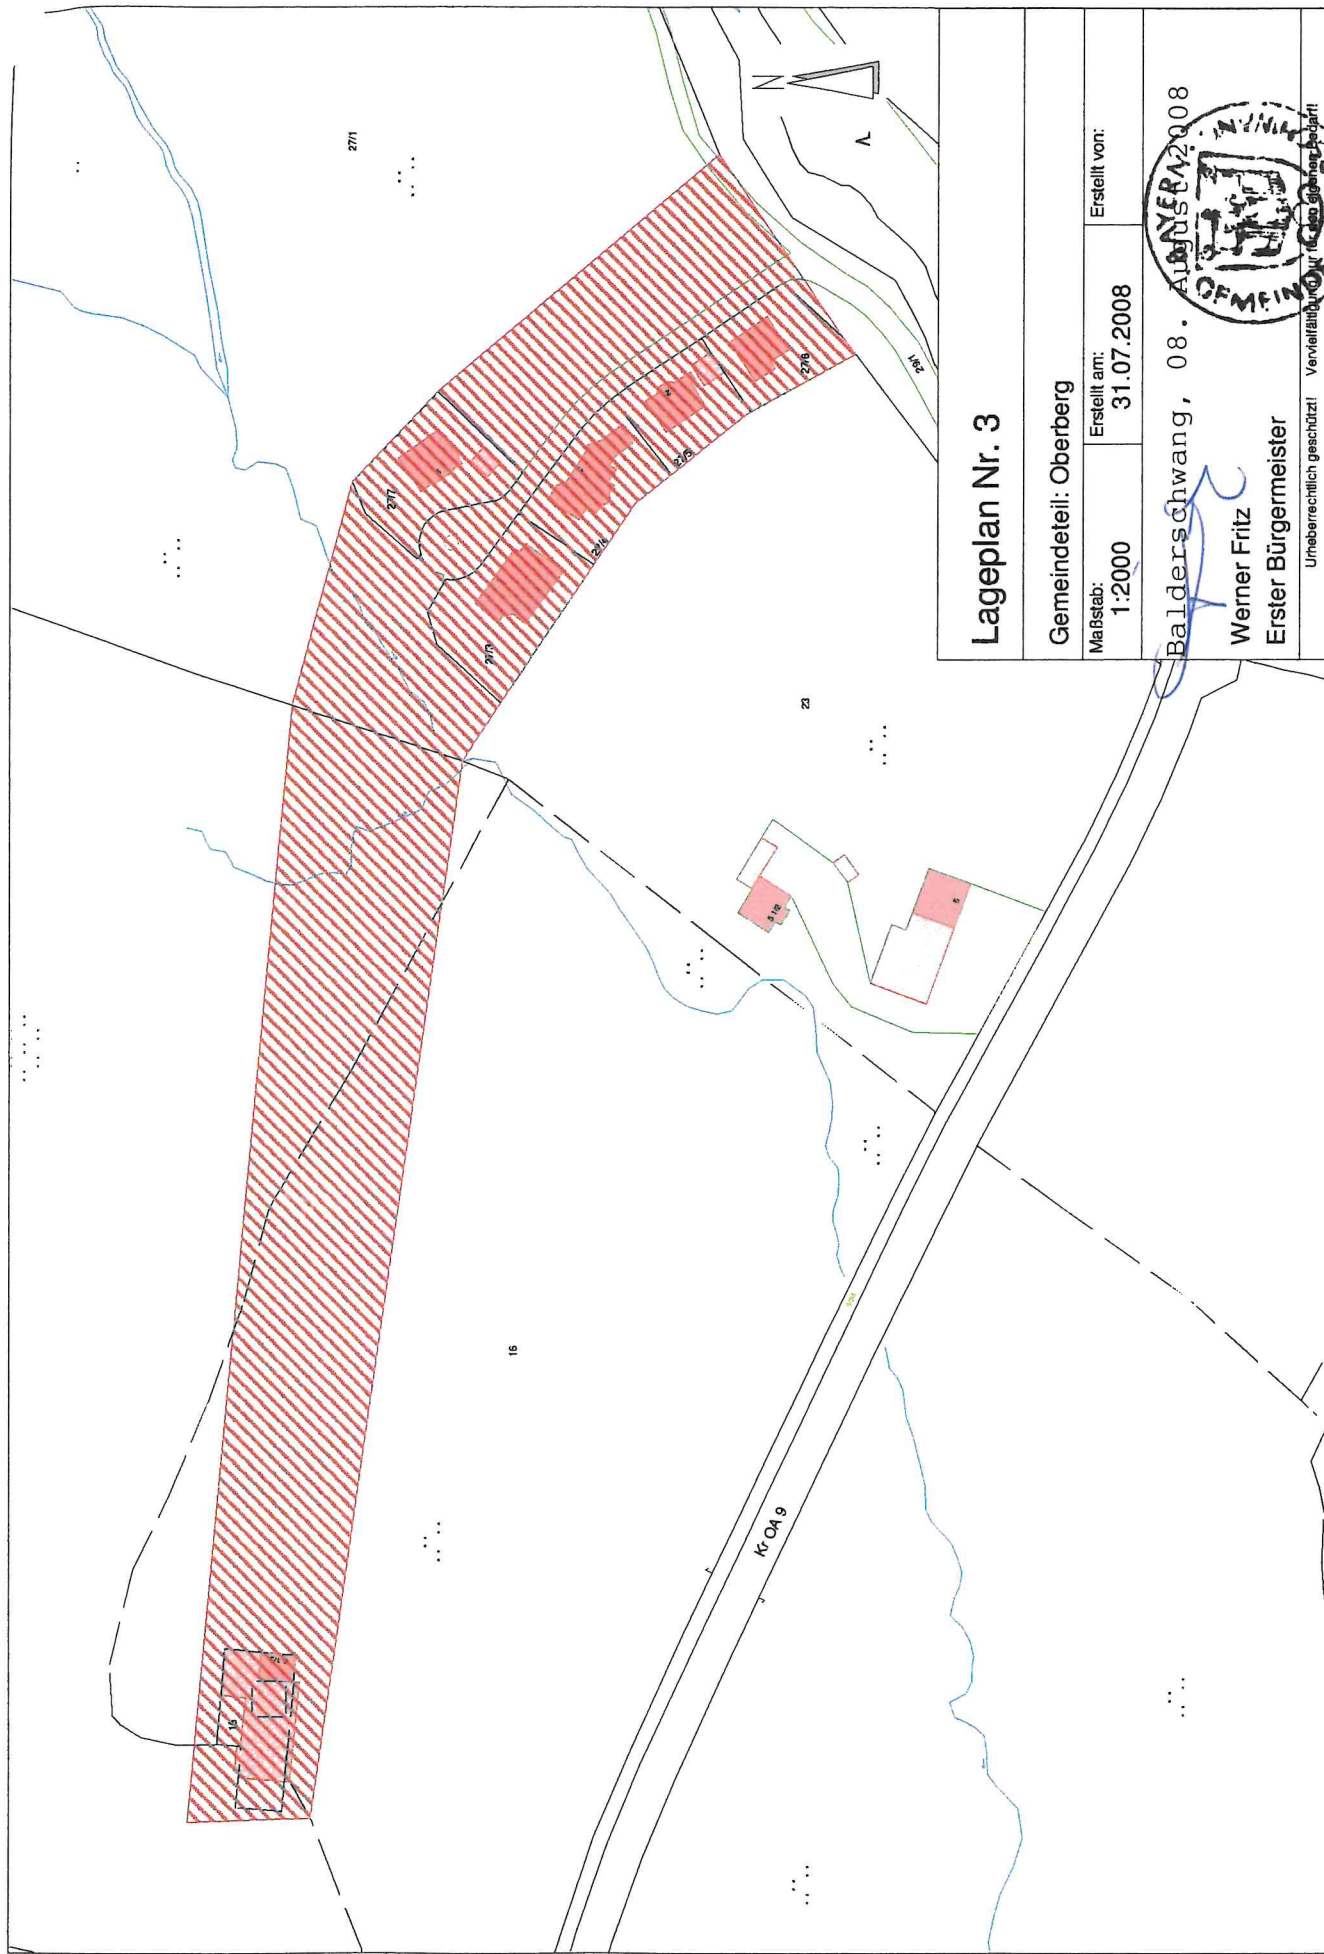

Lageplan Nr. 3

Gemeindeteil: Oberberg

Maßstab:

1:2000

Erstellt am:

31.07.2008

Erstellt von:

Balderschwang, 08. AUGUST 2008


Werner Fritz

Erster Bürgermeister

Unaberrrechtlich geschützt!


Vervielfältigung ist ohne schriftliche Genehmigung der Gemeindeverwaltung



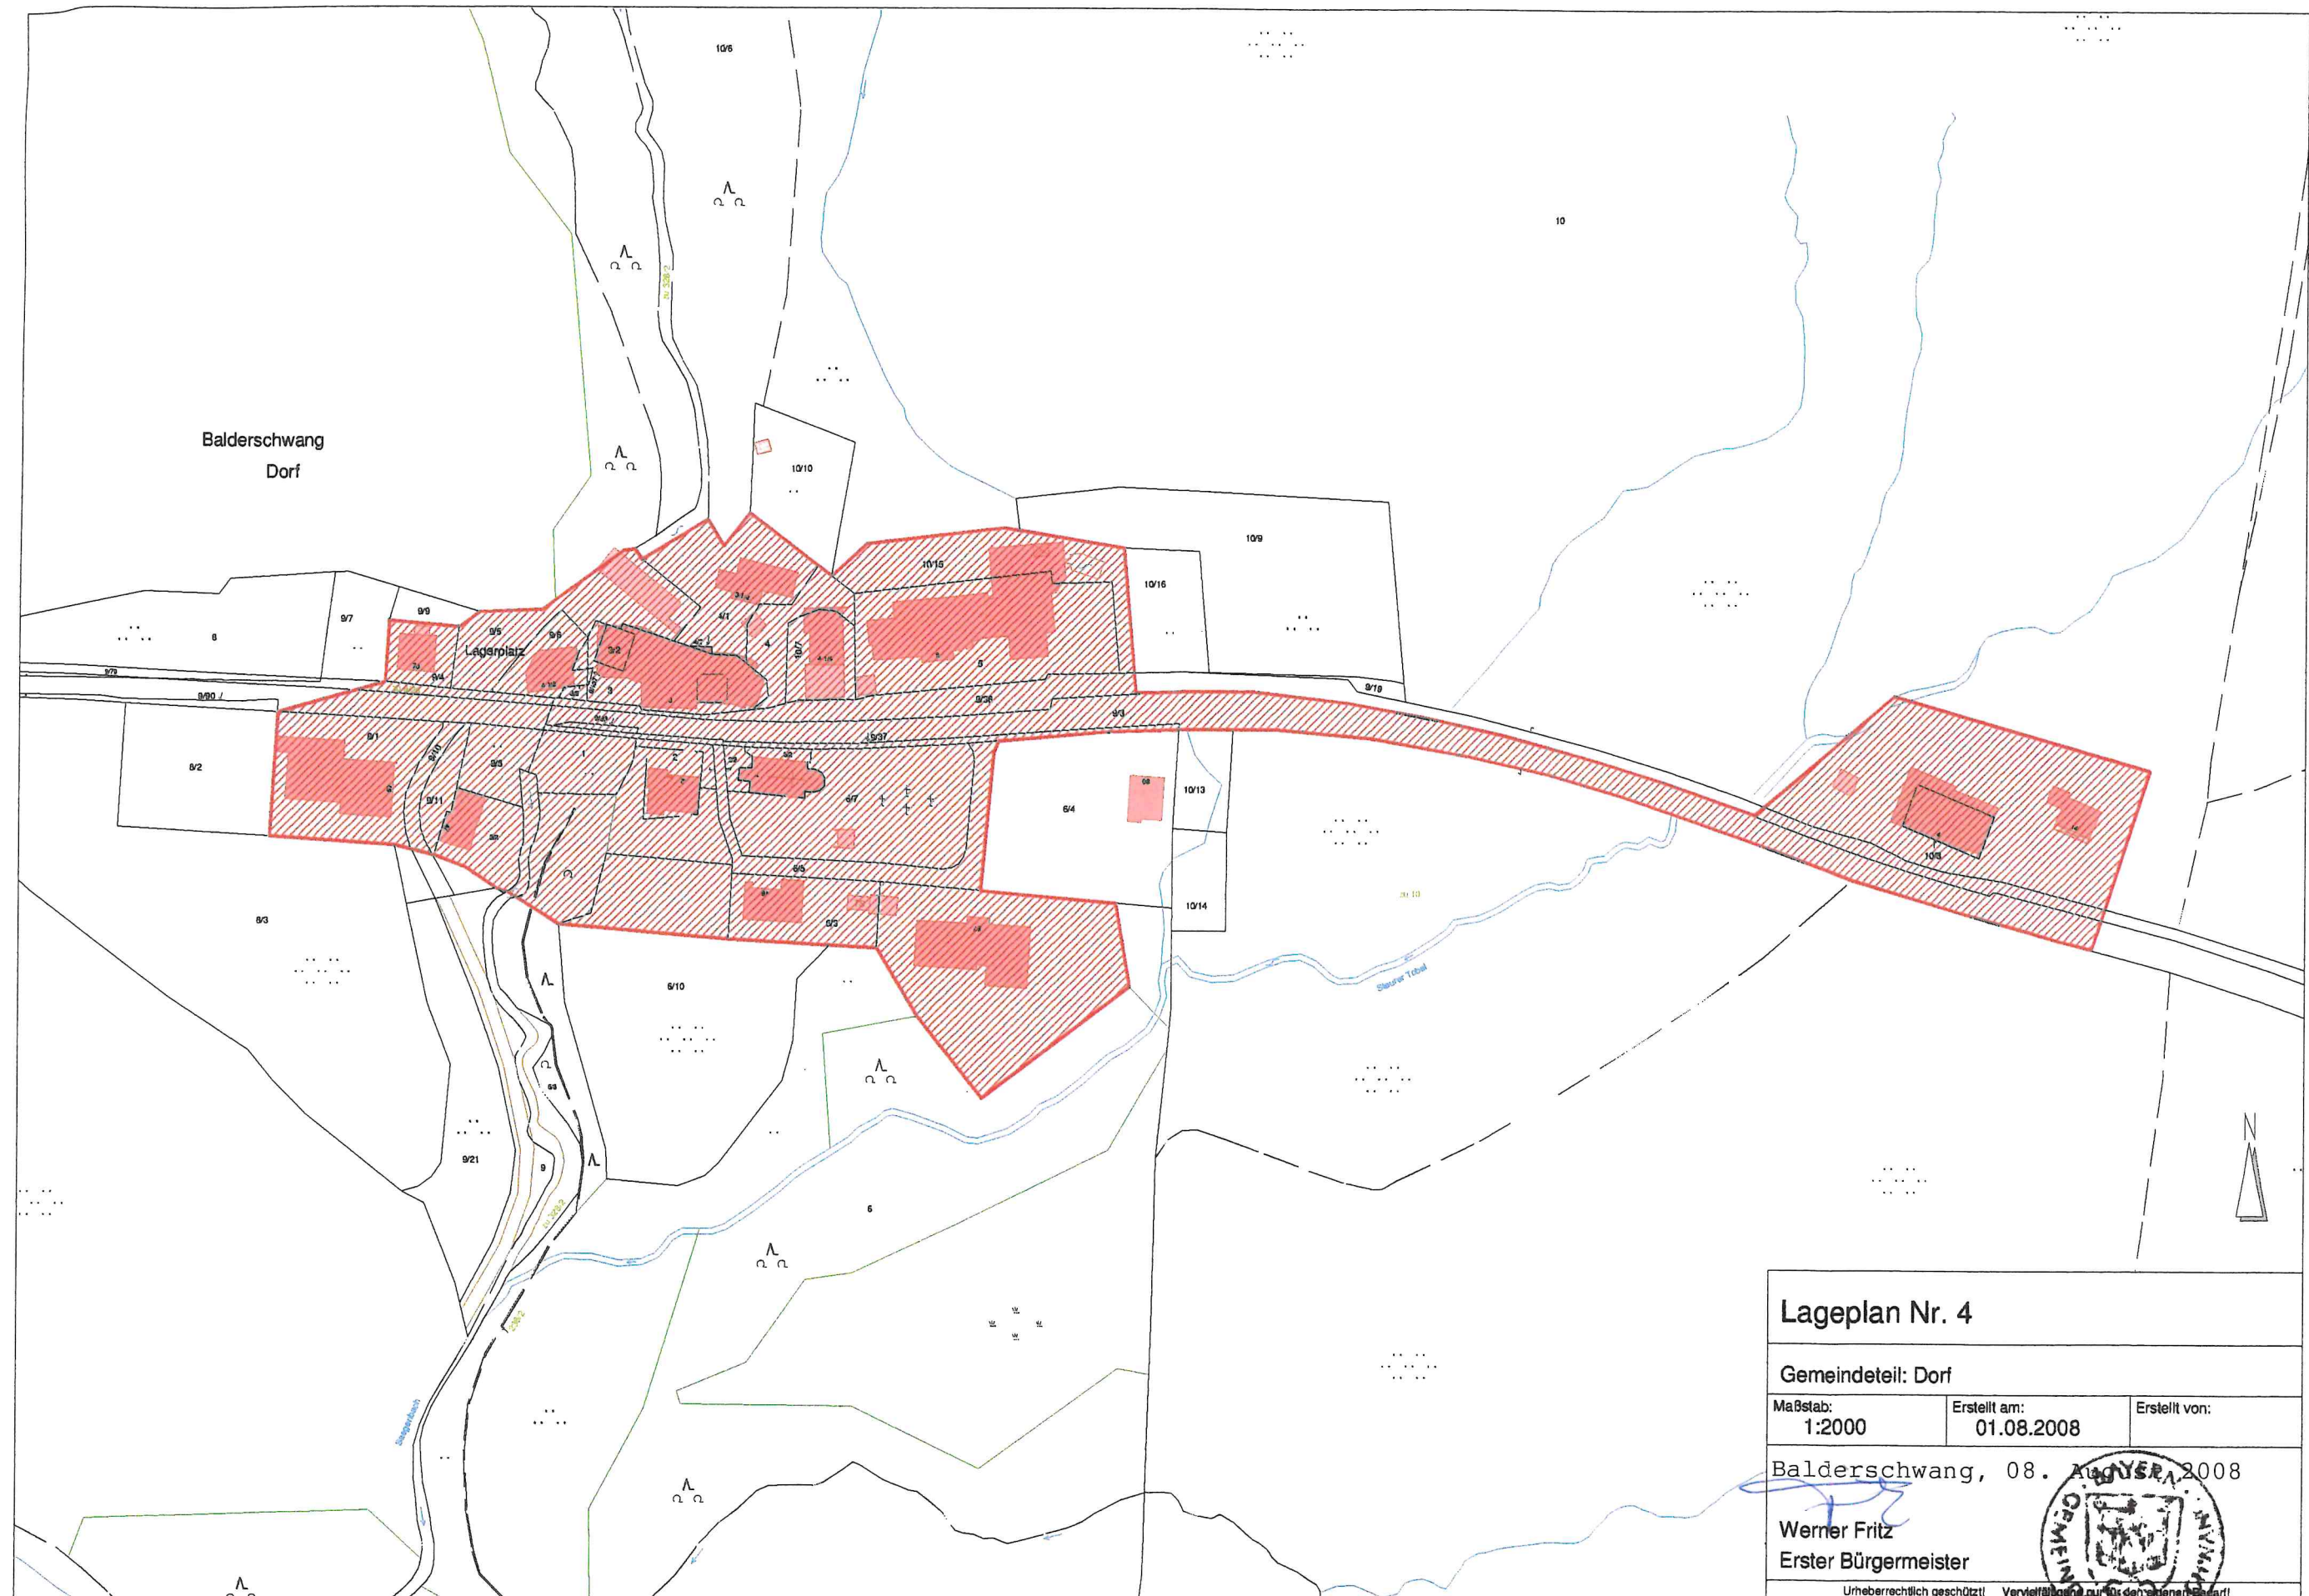

Lageplan Nr. 4		
Gemeindeteil: Dorf		
Maßstab: 1:2000	Erstellt am: 01.08.2008	Erstellt von:
Balderschwang, 08. August 2008		
Werner Fritz Erster Bürgermeister		
Urheberrechtlich geschützt! Vervielfältigung nur für den eigenen Gebrauch!		



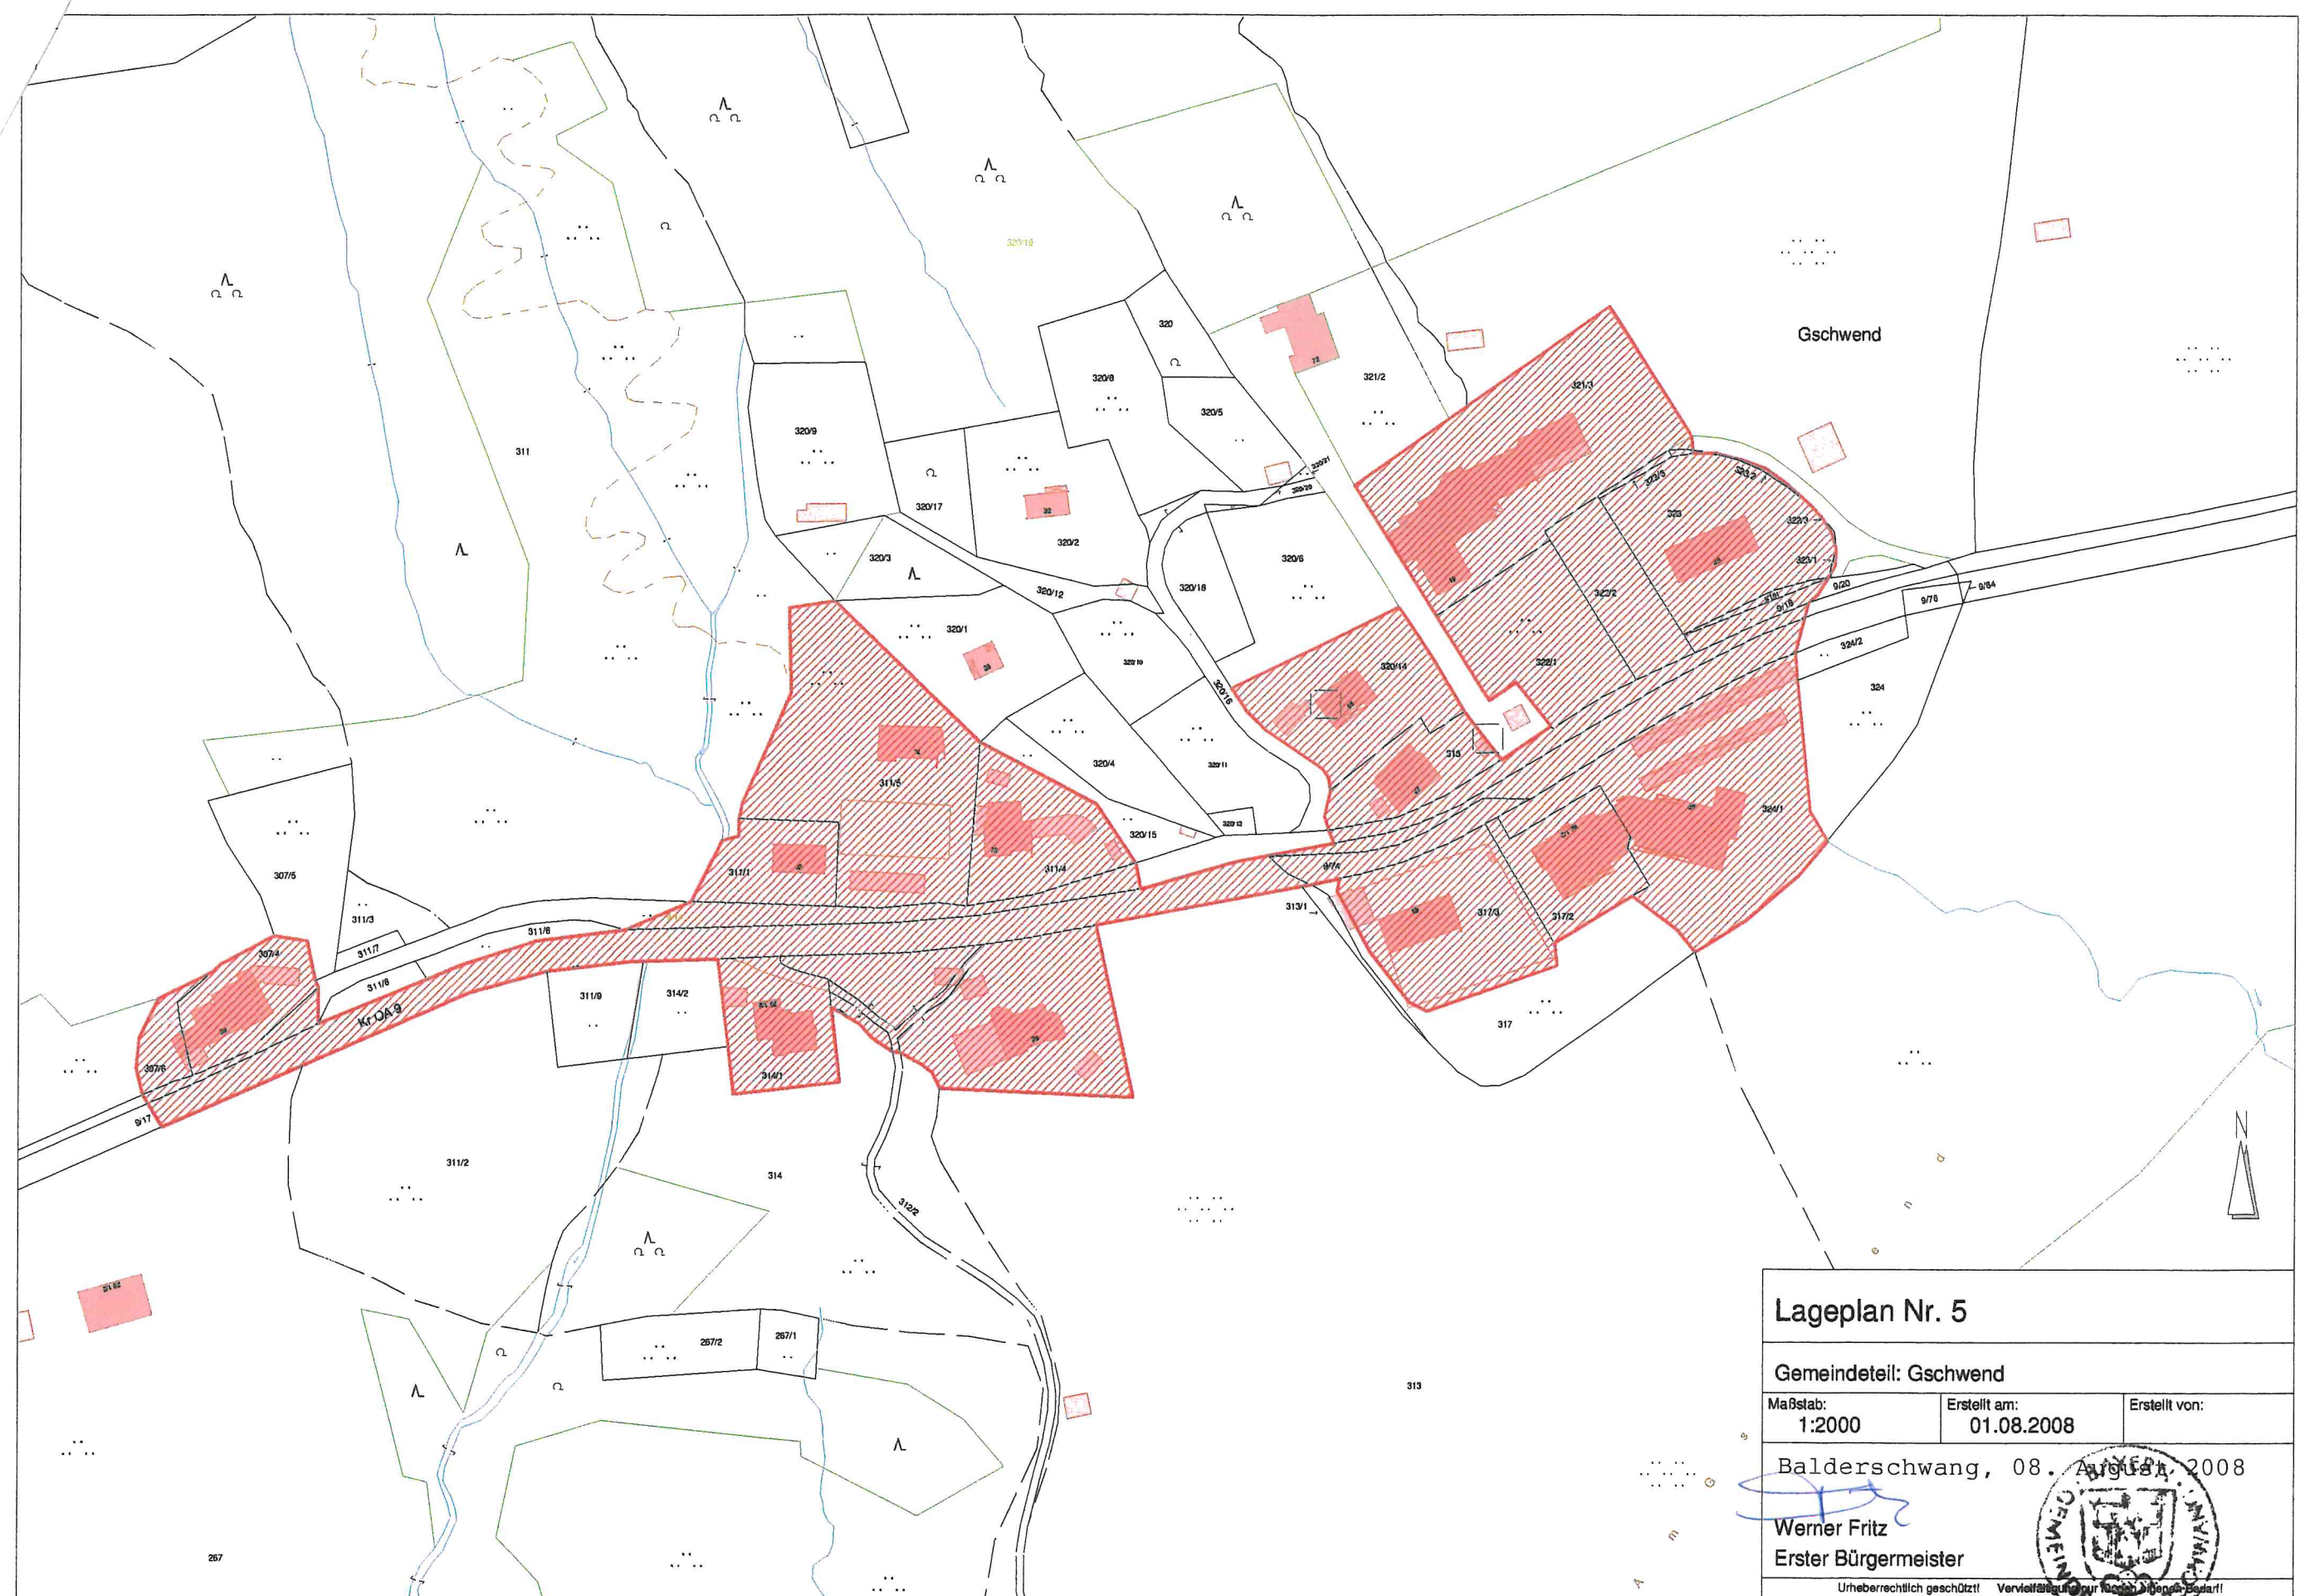

Lageplan Nr. 5

Gemeindeteil: Gschwend

Maßstab:
1:2000

Erstellt am:	01.08.2008
--------------	------------

Erstellt von:

Balderschwang, 08. August 2008

Werner Fritz
Erster Bürgermeister

Urheberrechtlich geschützt! Vervielfältigung nur nach schriftlichem Bedarf!

