


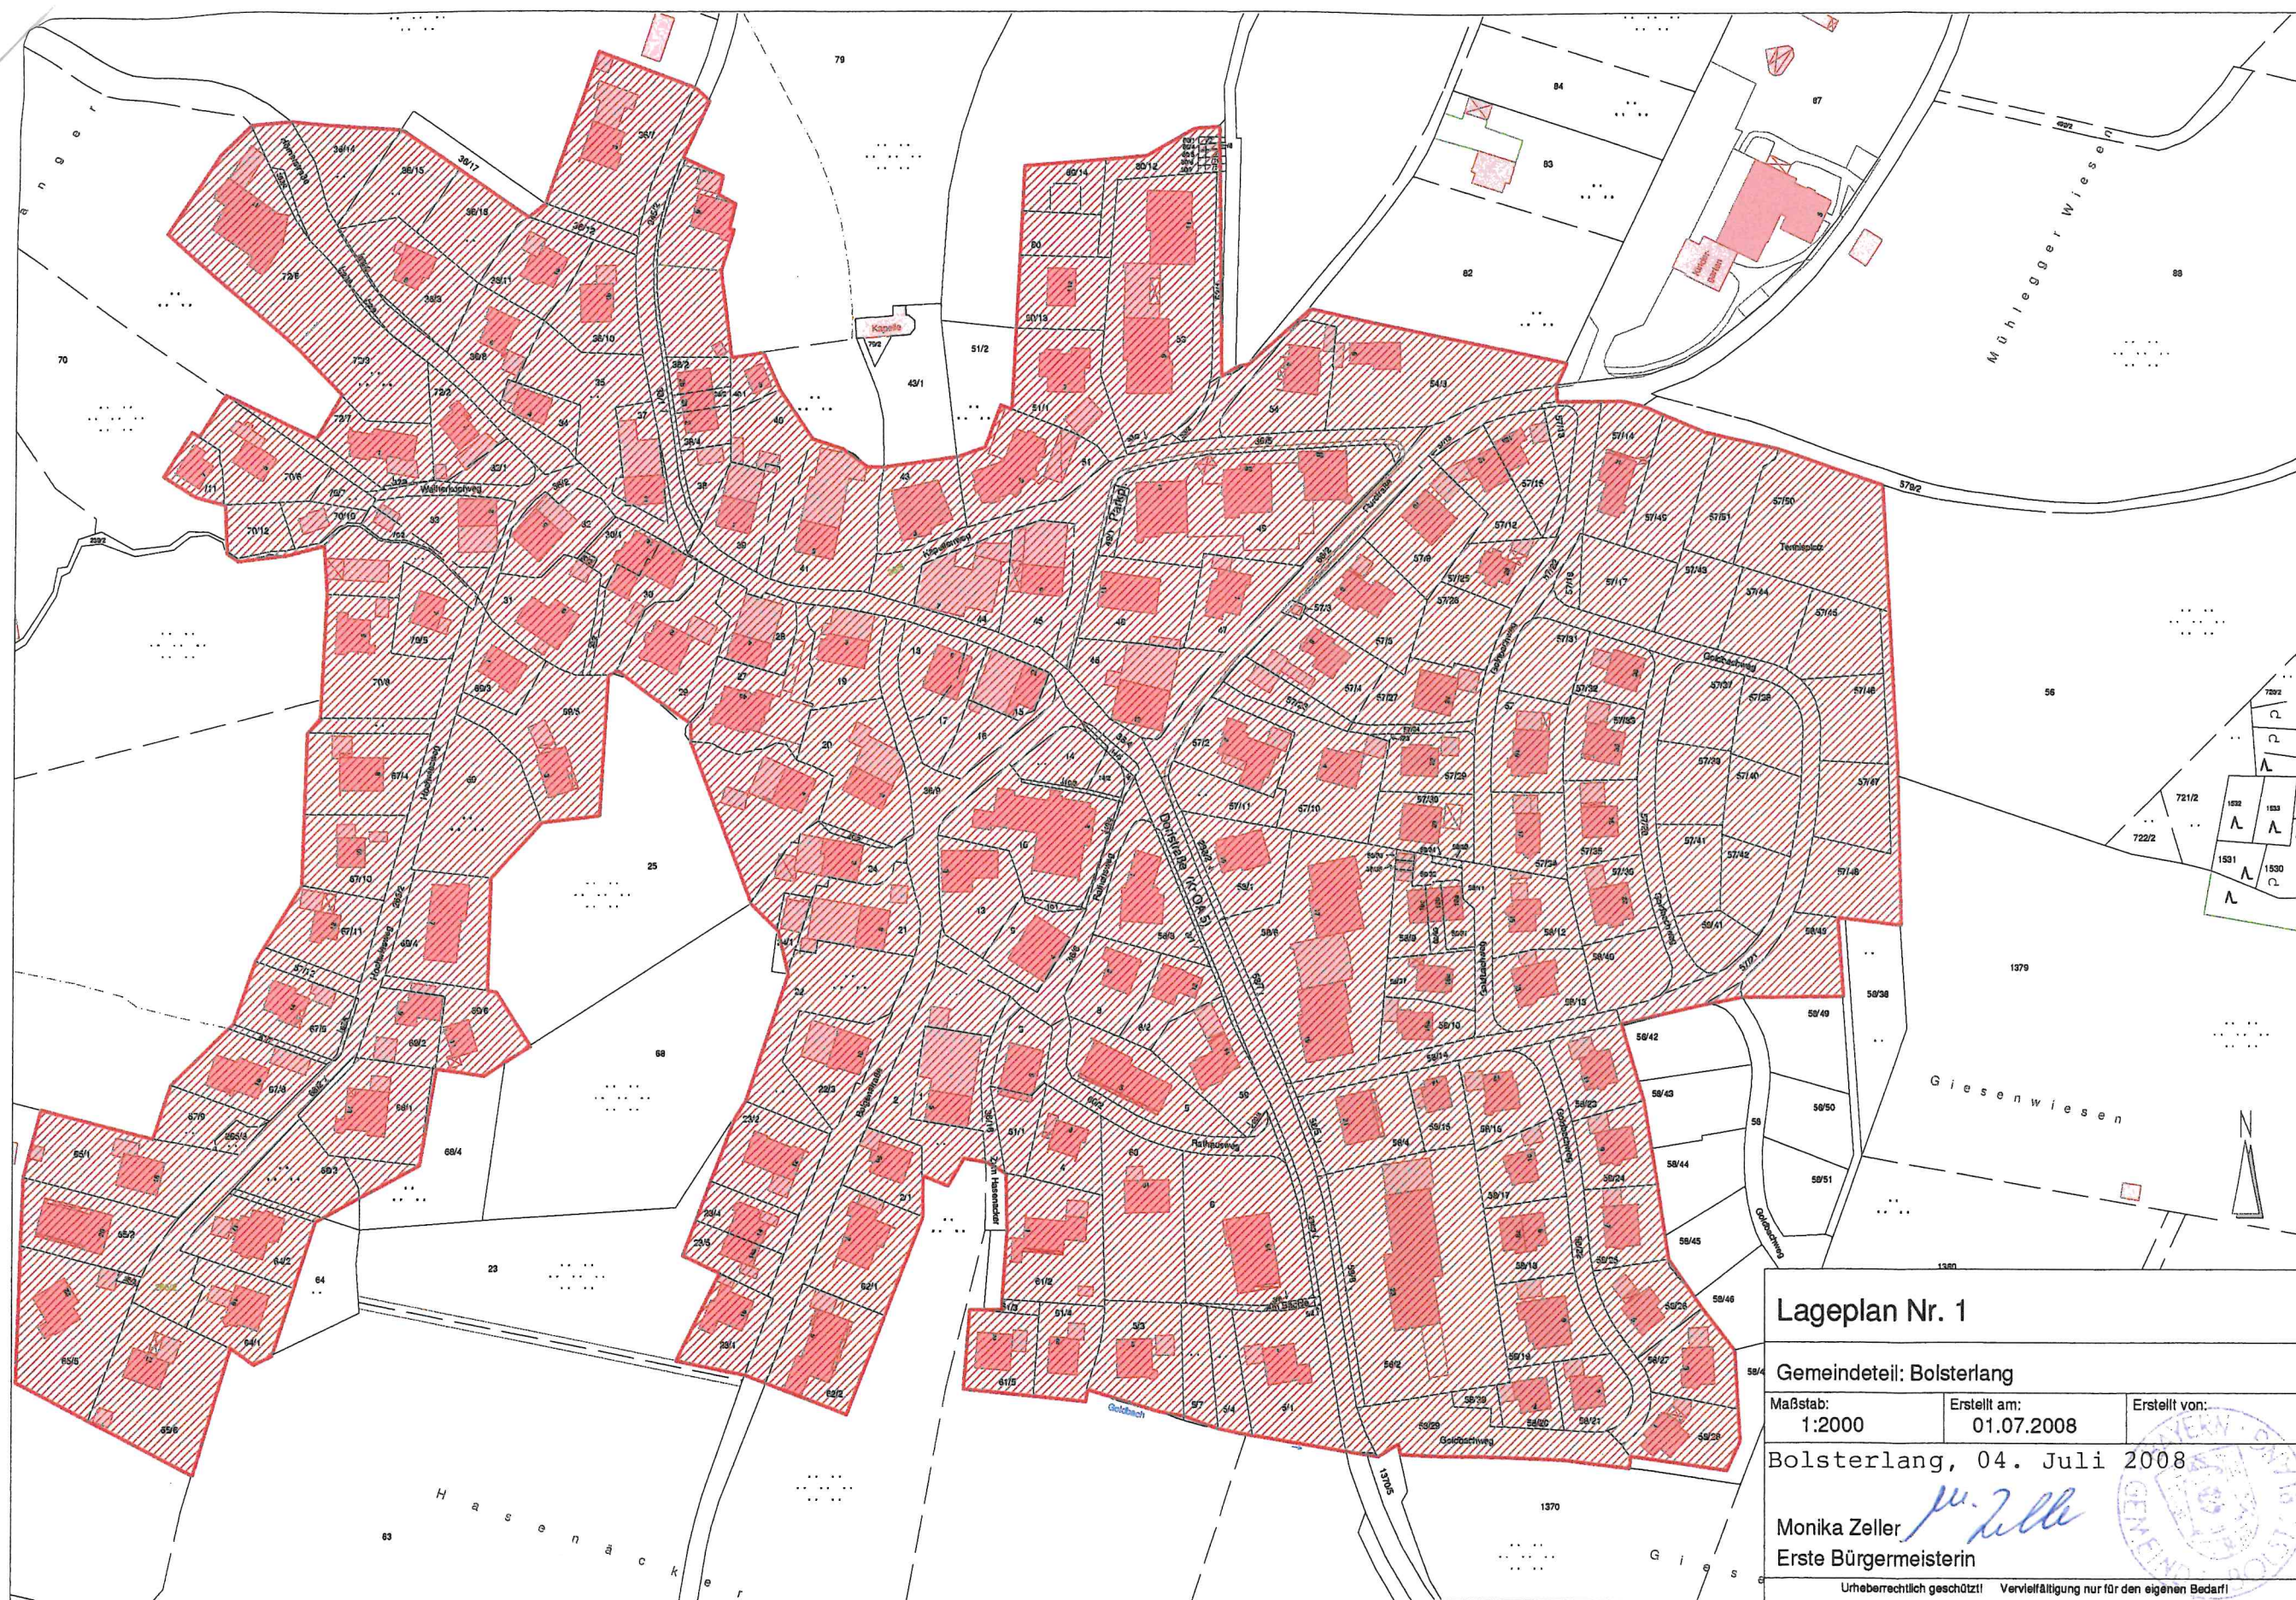

Lageplan Nr. 1

Gemeindeteil: Bolsterlang

Maßstab: 1:2000

Erstellt am: 01.07.2008

Erstellt von:


Bolsterlang, 04. Juli 2008

Monika Zeller

Erste Bürgermeisterin



Urheberrechtlich geschützt! Vervielfältigung nur für den eigenen Bedarf!

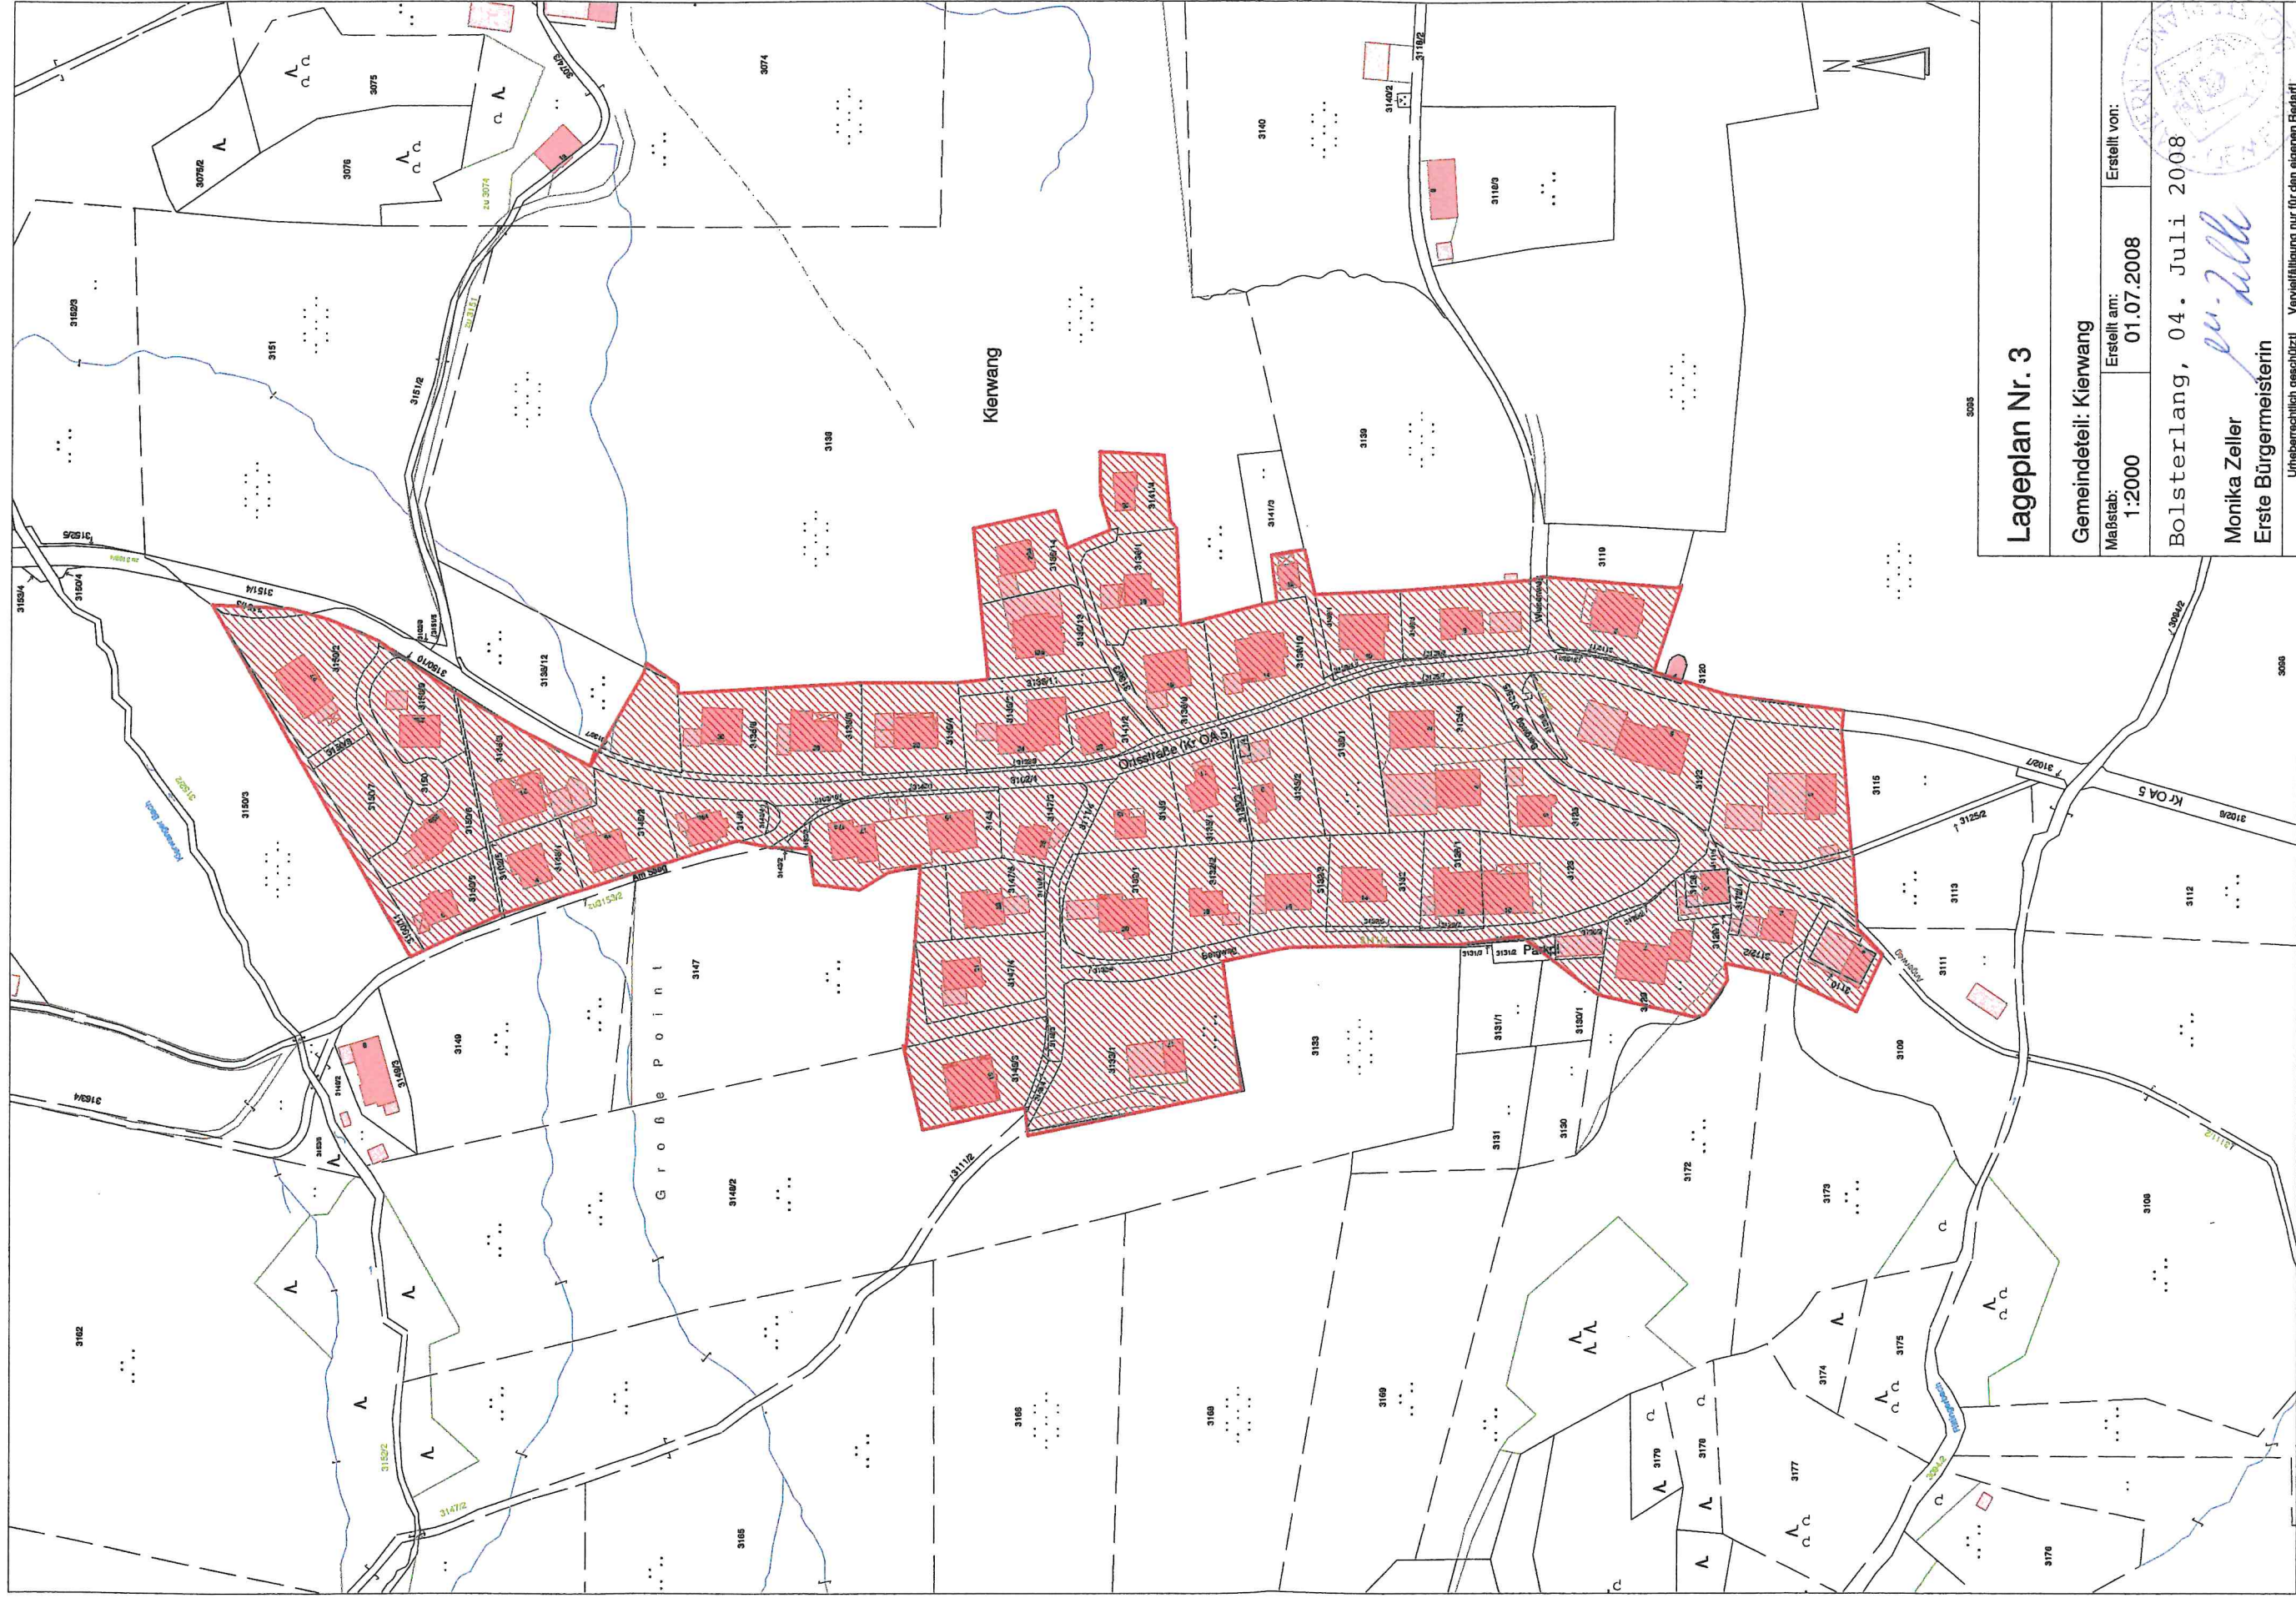

Lageplan Nr. 3

Gemeindeteil: Kierwang

Maßstab: 1:2000
Erstellt am: 01.07.2008
Erstellt von:

Bolsterlang, 04. Juli 2008

Monika Zeller

Erste Bürgermeisterin

Urheberrechtlich geschützt Vervielfältigung nur für den eigenen Bedarf!

