



Ausfertigung:


Fischen i.Allgäu, 30.07.2025


Bruno Sauter, Erster Bürgermeister



Inkrafttreten durch Bekanntmachung im Amtsblatt des
Landratsamt Oberallgäu am 12.08.2025


Bruno Sauter, Erster Bürgermeister

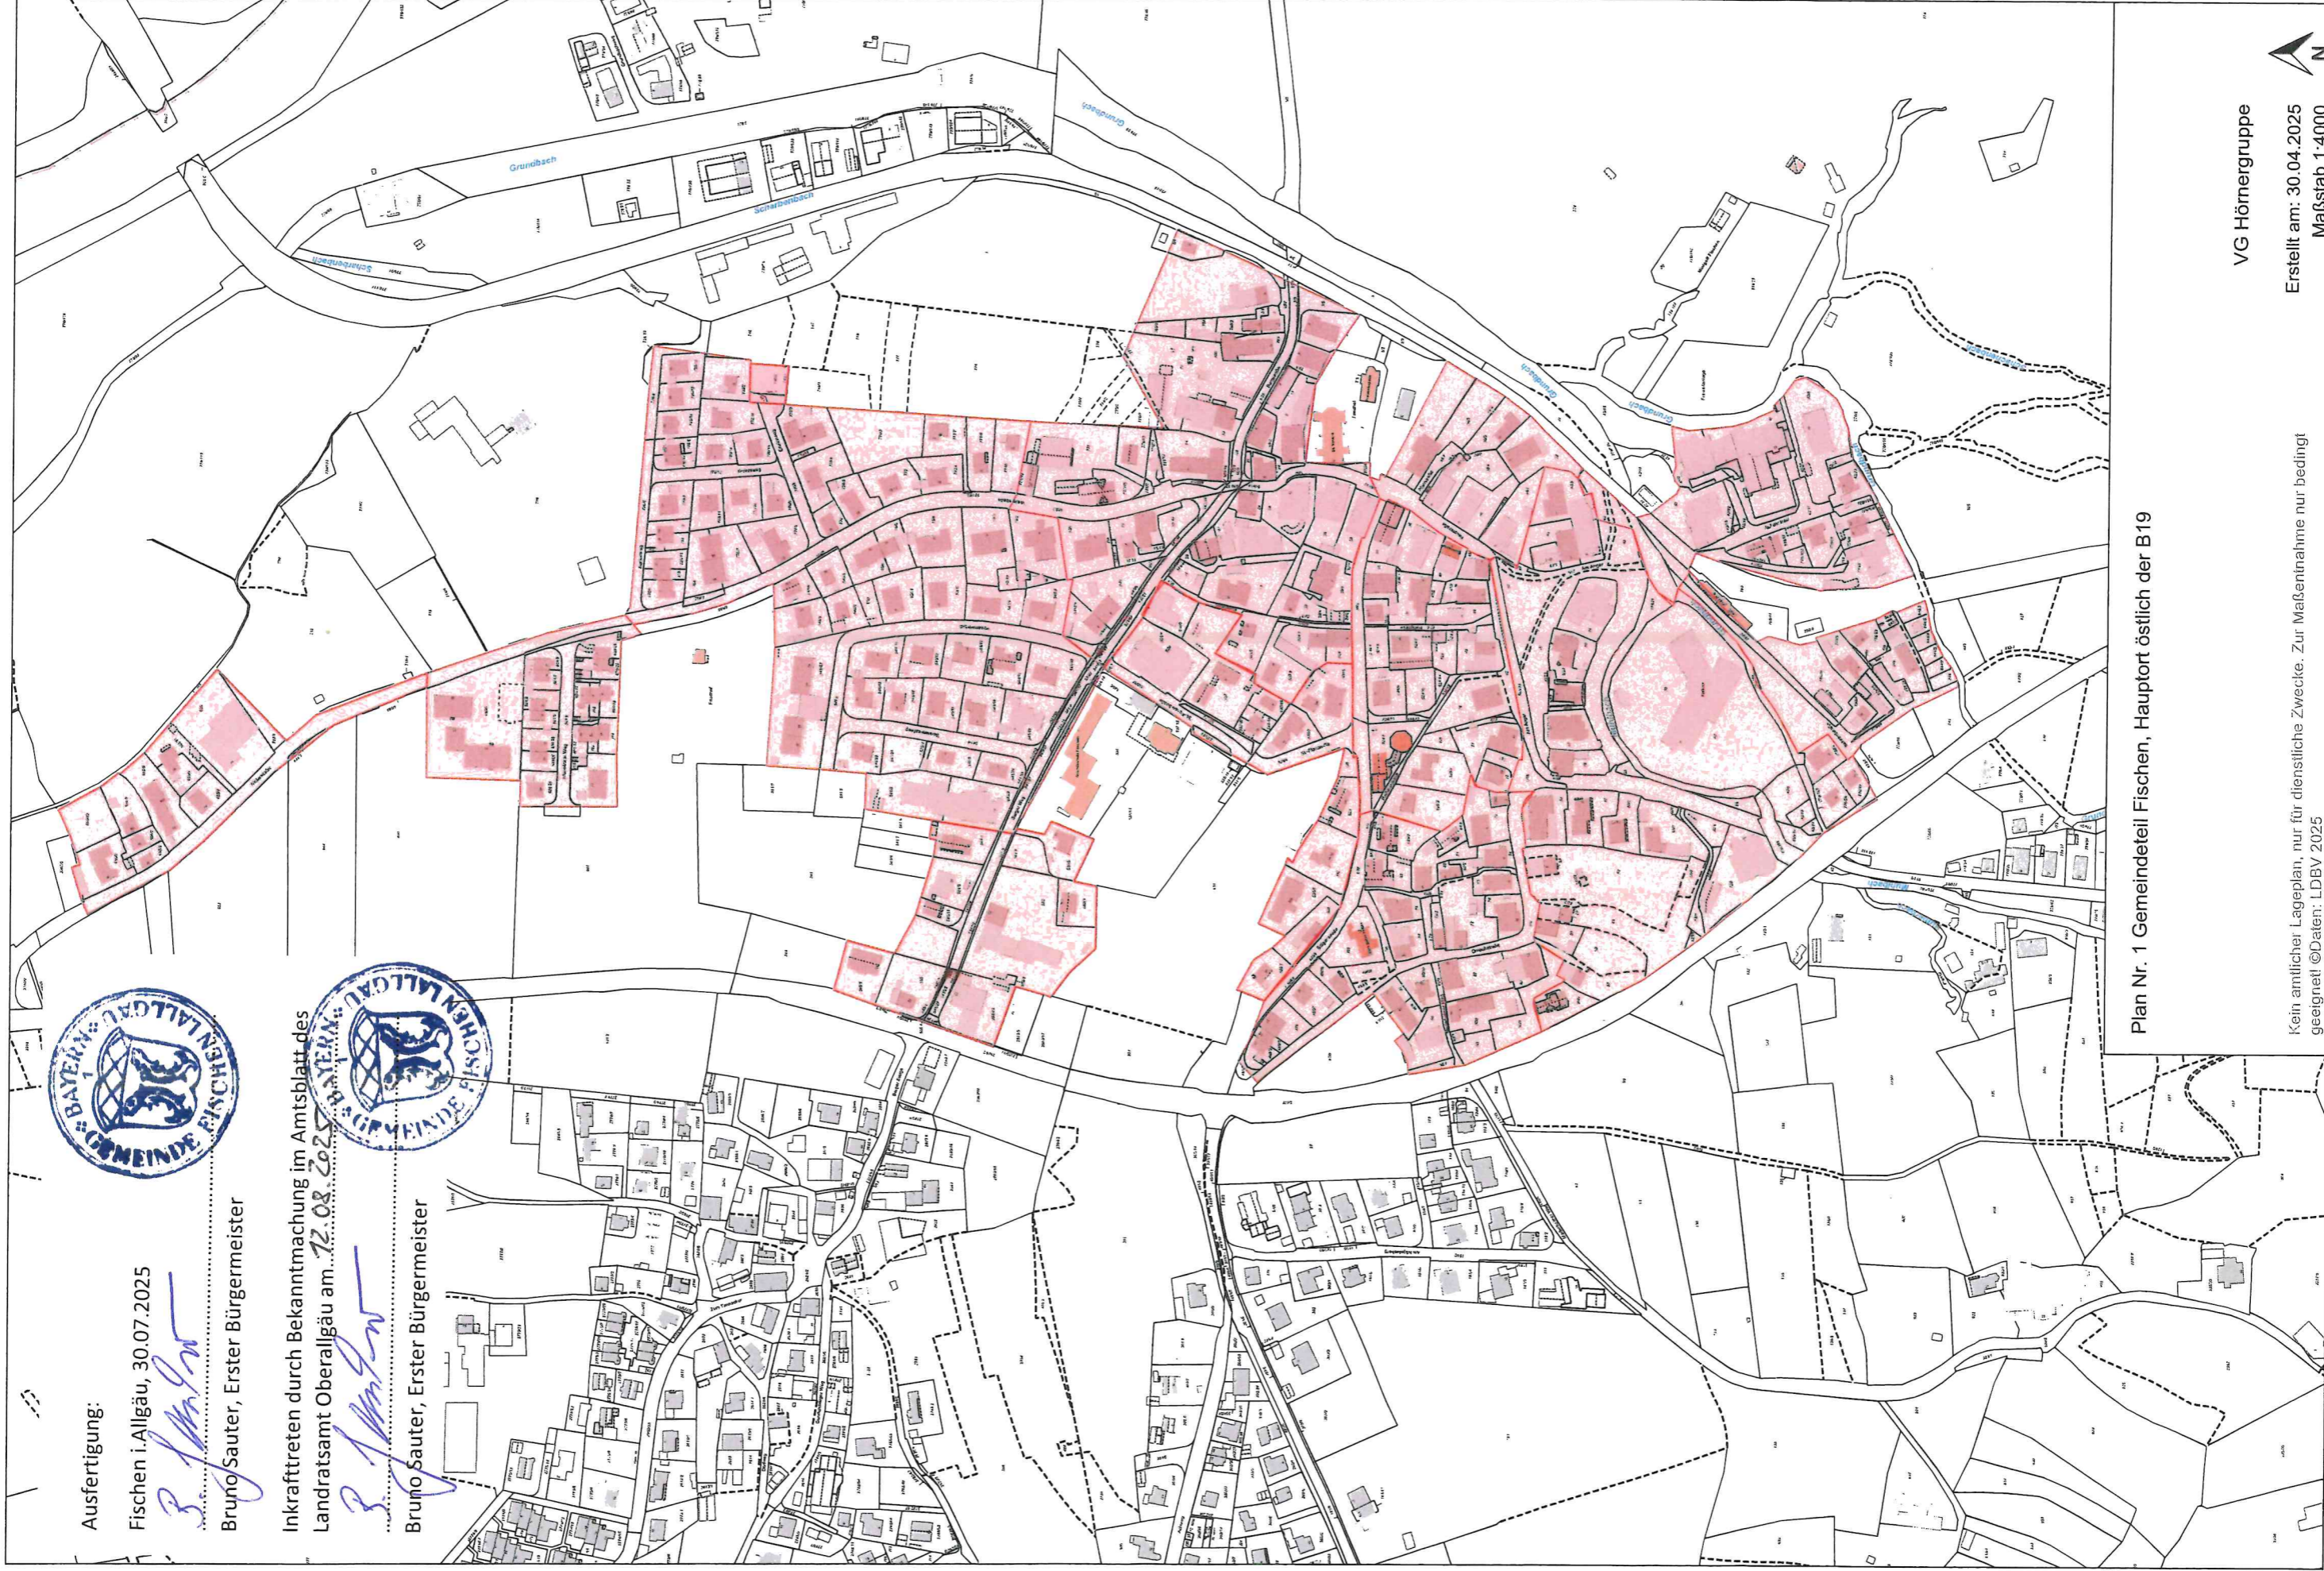

Plan Nr. 1 Gemeindeteil Fischen, Hauptort östlich der B19

VG Hörmergruppe

Erstellt am: 30.04.2025
Maßstab 1:4000



Kein amtlicher Lageplan, nur für dienstliche Zwecke. Zur Maßentnahme nur bedingt
geeignet! ©Daten: LDBV 2025