

Ausfertigung:



Fischen i.Allgäu, 30.07.2025

B. Sauter
Bruno Sauter, Erster Bürgermeister



Inkrafttreten durch Bekanntmachung im Amtsblatt des
Landratsamt Oberallgäu am 12.08.2025

B. Sauter
Bruno Sauter, Erster Bürgermeister

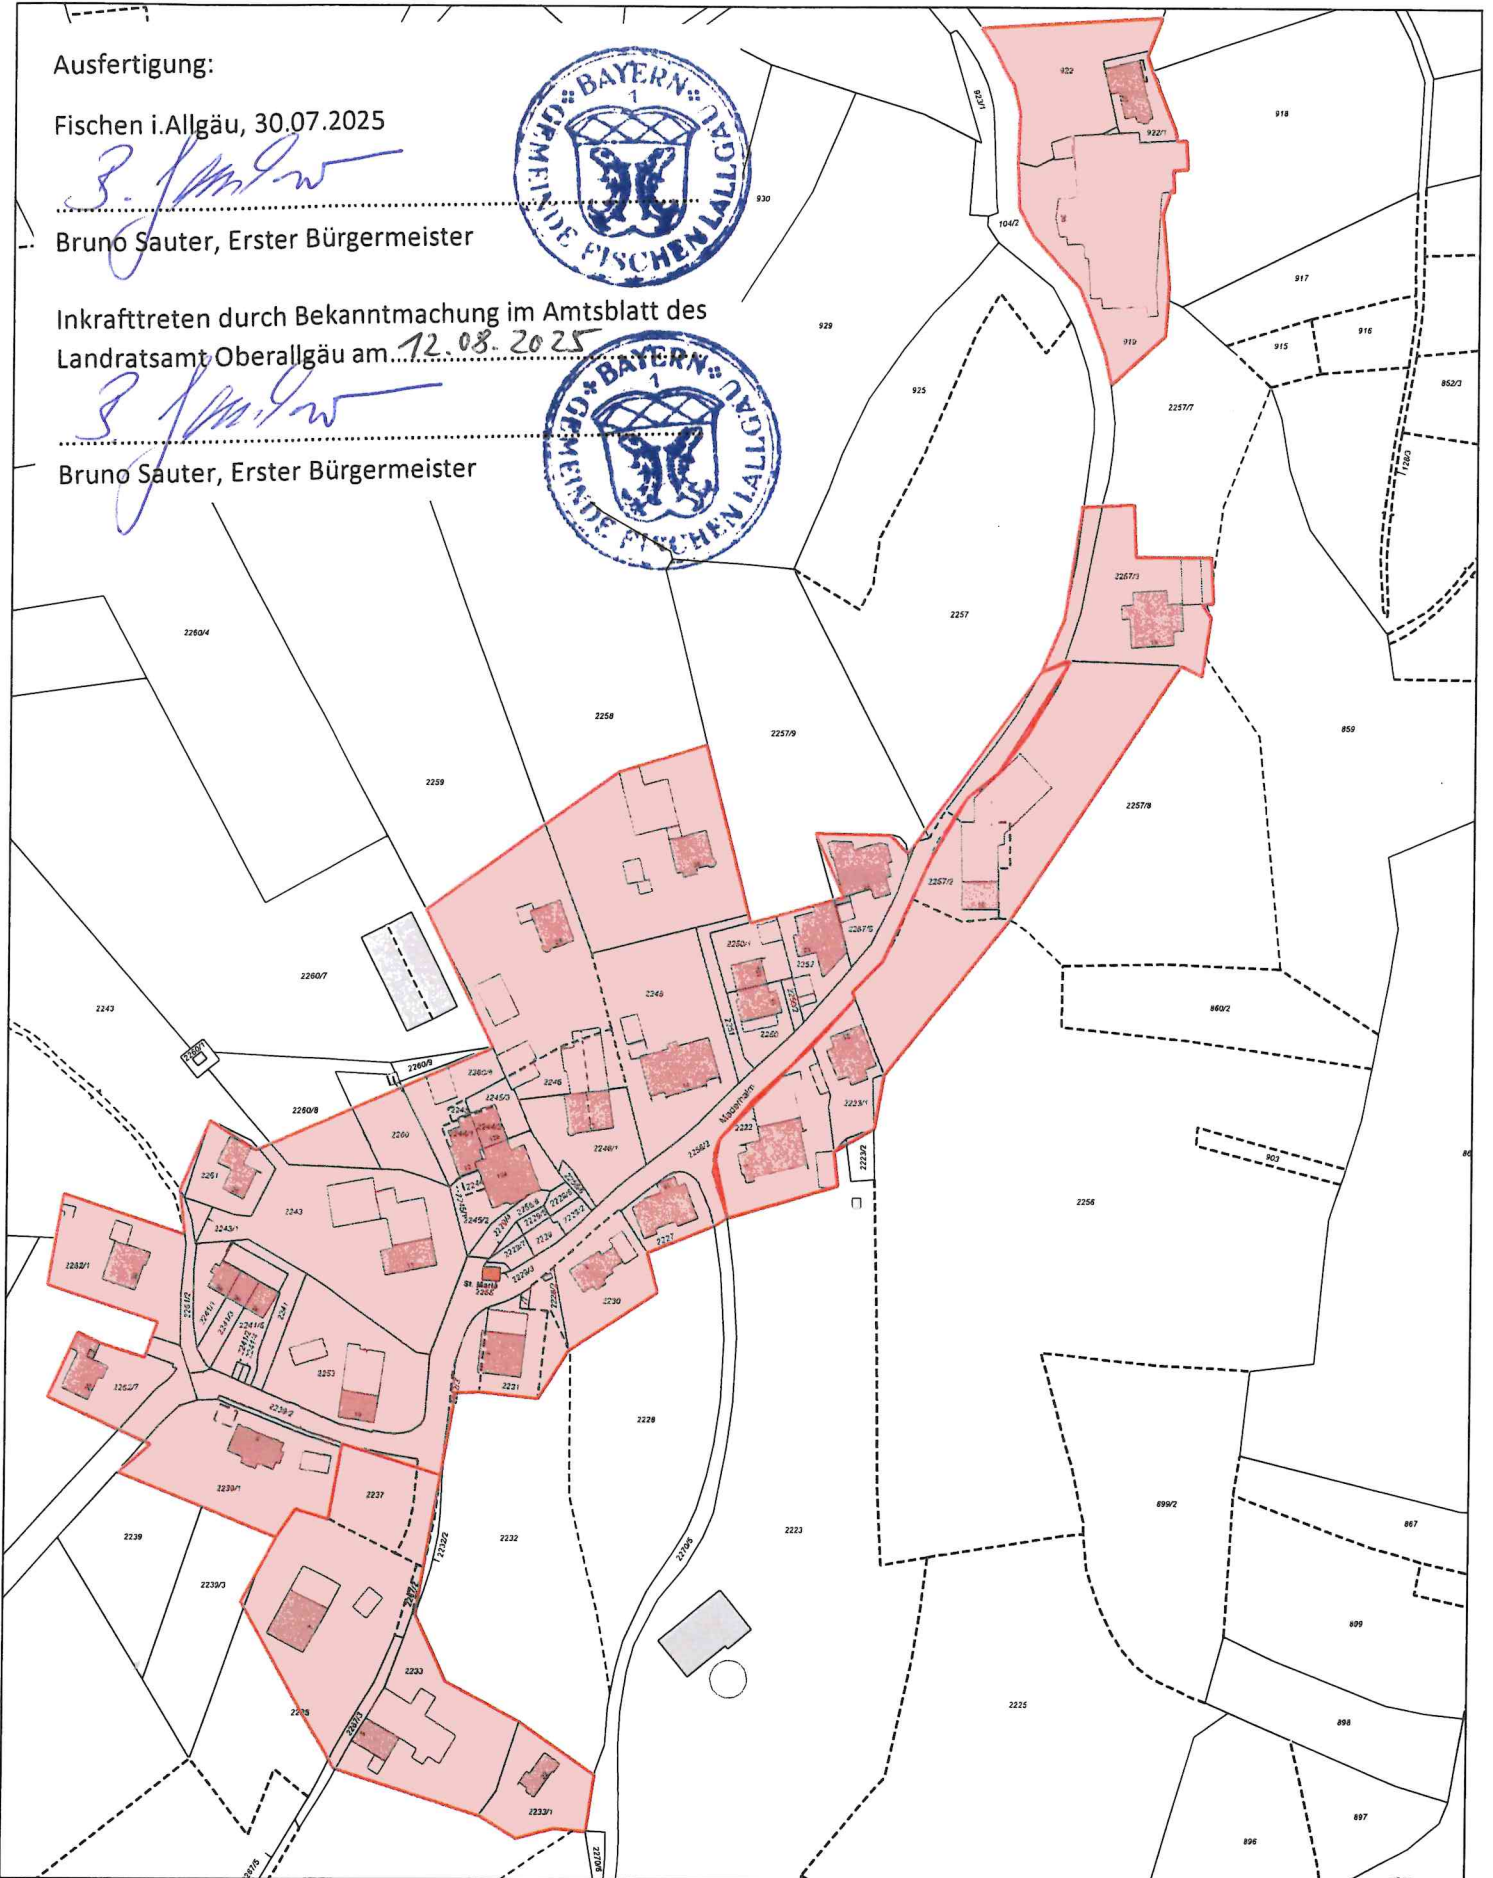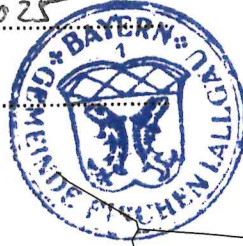

Plan Nr. 5 Gemeindeteil Maderhalm

Kein amtlicher Lageplan, nur für dienstliche Zwecke. Zur Maßentnahme nur bedingt geeignet!
©Daten: LDBV 2025

VG Hörnergruppe
Erstellt von:
Erstellt am: 30.04.2025
Maßstab 1:2500

