

Ausfertigung:

Fischen i.Allgäu, 30.07.2025




Bruno Sauter, Erster Bürgermeister

Inkrafttreten durch Bekanntmachung im Amtsblatt des
Landratsamt Oberallgäu am 12.08.2025



Bruno Sauter, Erster Bürgermeister

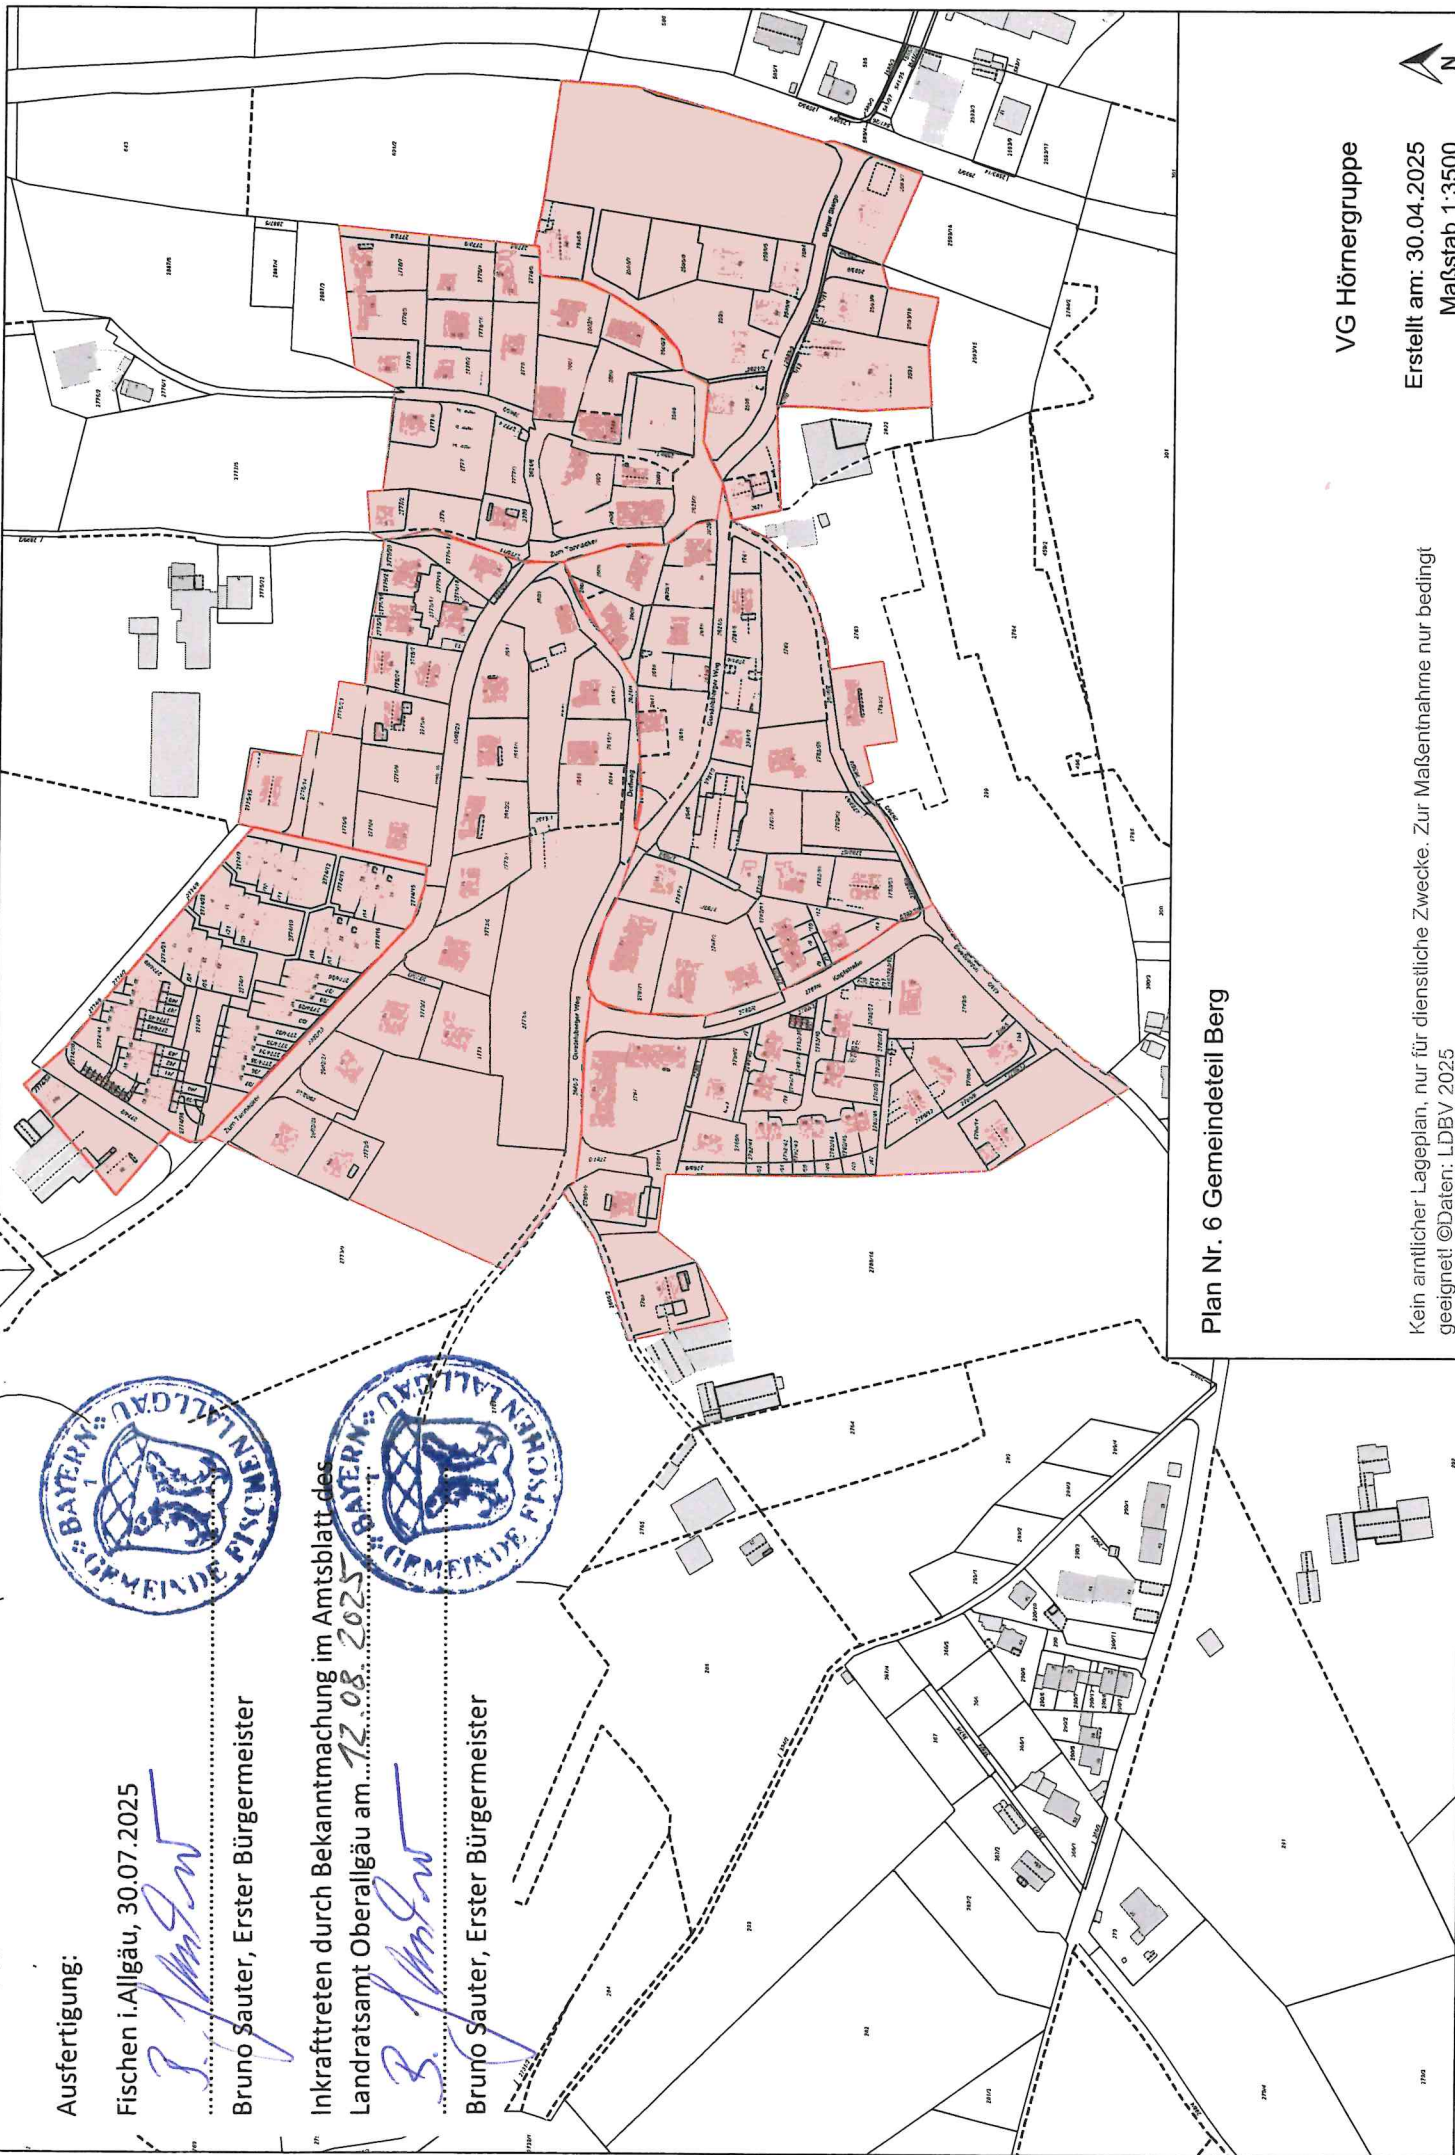

Plan Nr. 6 Gemeindeteil Berg

VG Hörnergruppe

Kein amtlicher Lageplan, nur für dienstliche Zwecke. Zur Maßentnahme nur bedingt geeignet! ©Daten: LDBV 2025

Erstellt am: 30.04.2025
Maßstab 1:3500

