

Ausfertigung:

Fischen i. Allgäu, 30.07.2025




Bruno Sauter, Erster Bürgermeister

Inkrafttreten durch Bekanntmachung im Amtsblatt des
Landratsamt Oberallgäu am 12.08.2025



Bruno Sauter, Erster Bürgermeister

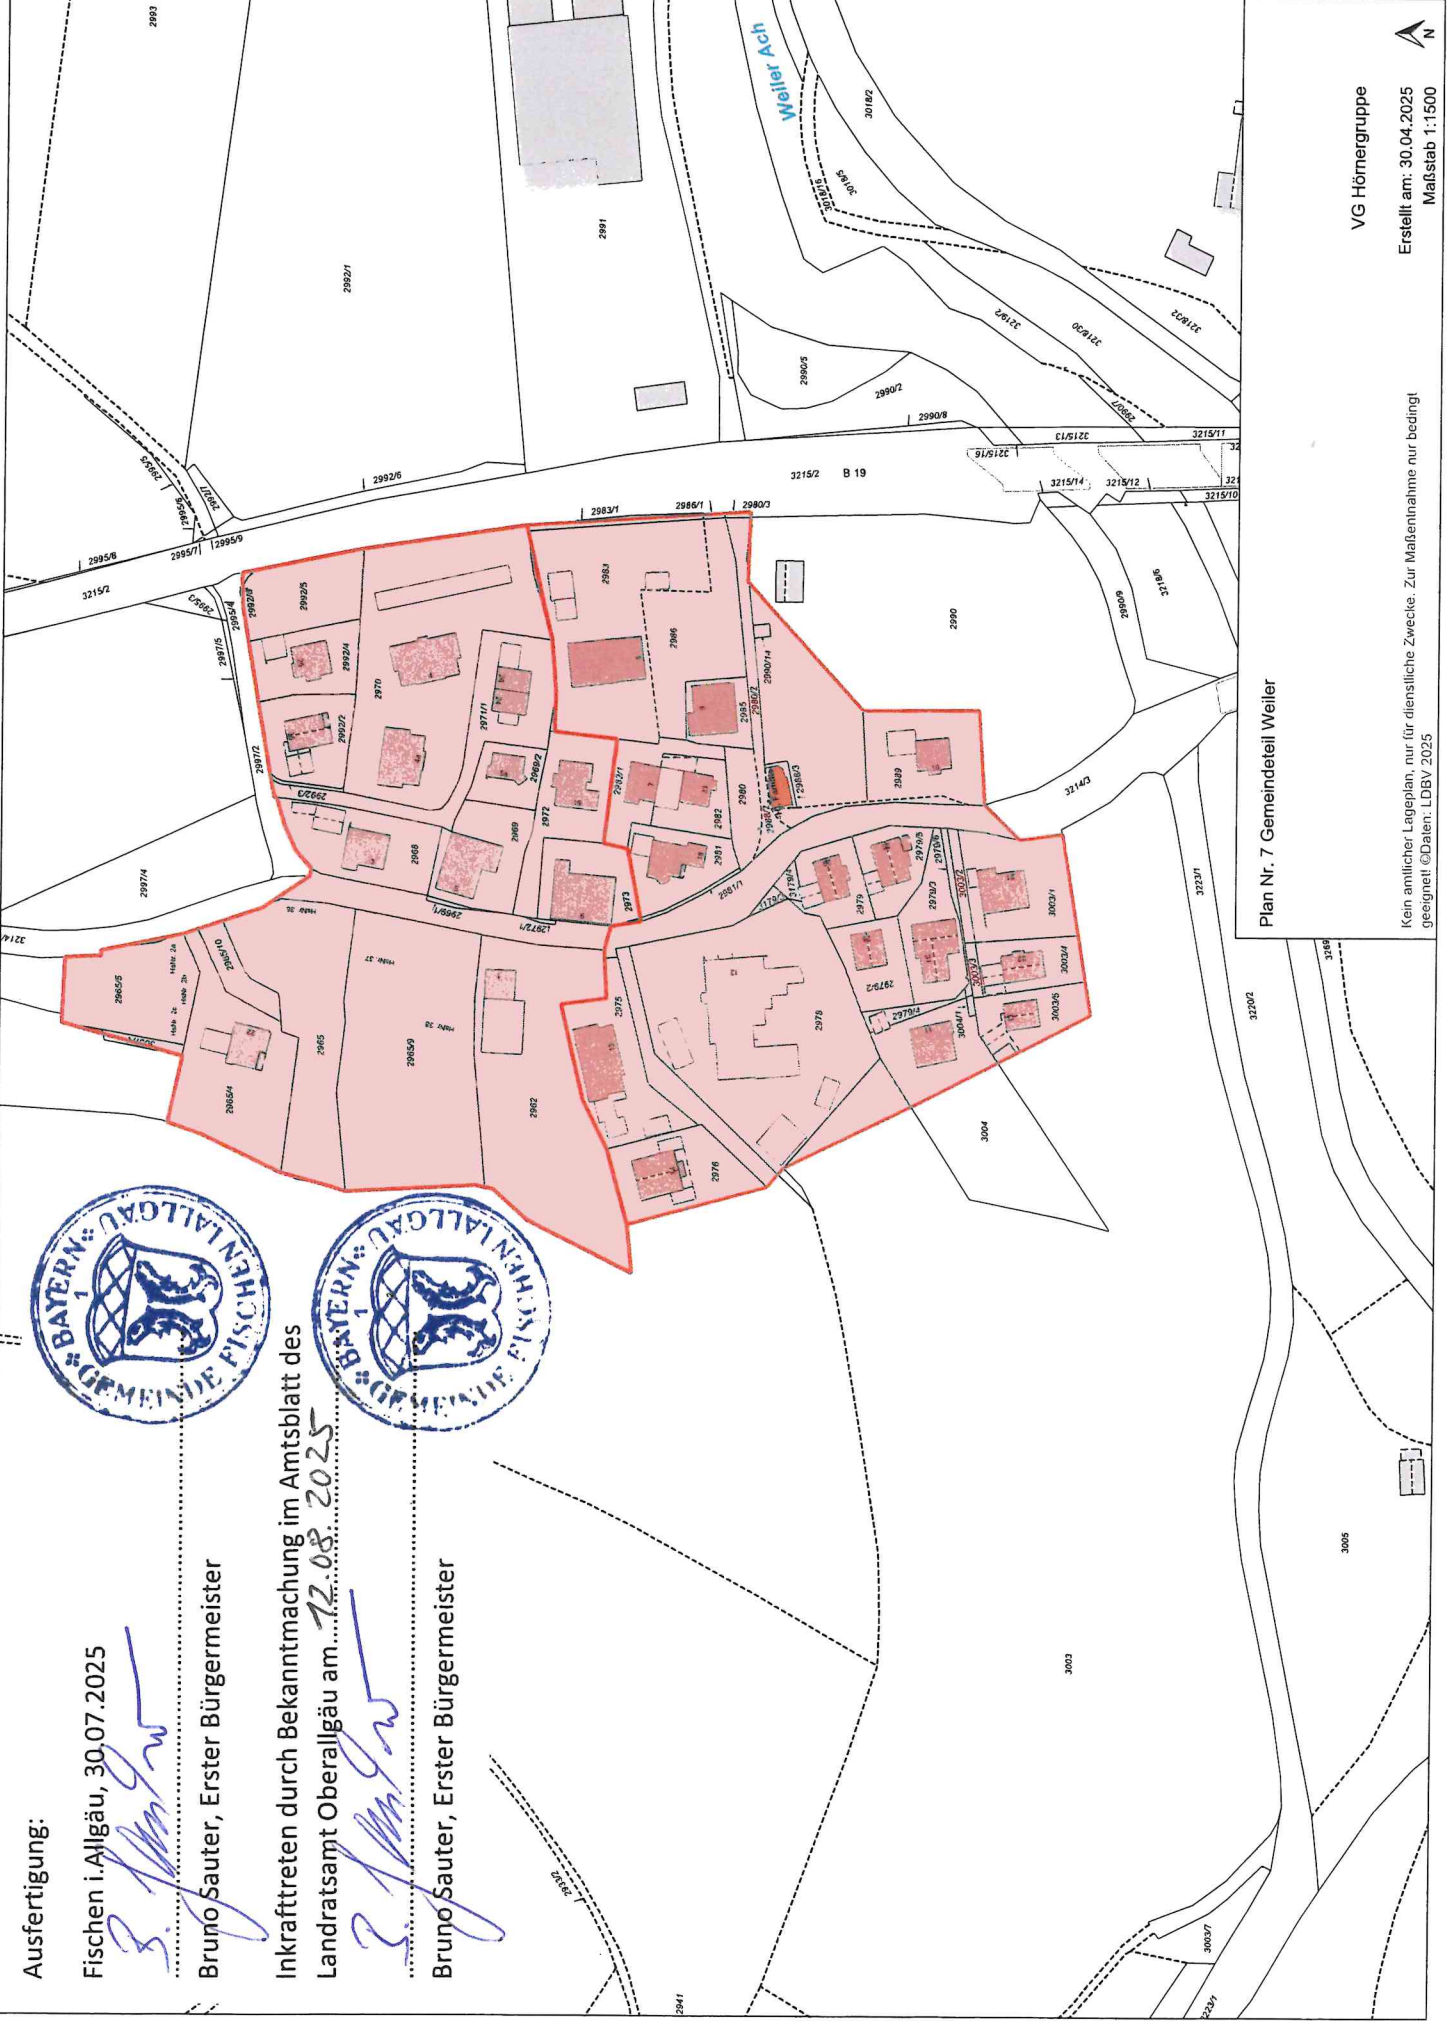

Plan Nr. 7 Gemeindeteil Weiler

VG Hörnergruppe

Erstellt am: 30.04.2025
Maßstab 1:1500

Kein amtlicher Lageplan, nur für dienstliche Zwecke. Zur Maßnahme nur bedingt geeignet ©Daten: LDBV 2025

