


Ausfertigung:


Fischen i.Allgäu, 30.07.2025

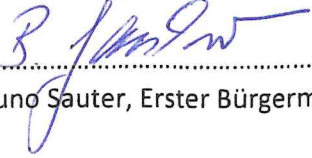


Bruno Sauter, Erster Bürgermeister



Inkrafttreten durch Bekanntmachung im Amtsblatt des
Landratsamt Oberallgäu am 12.08.2025

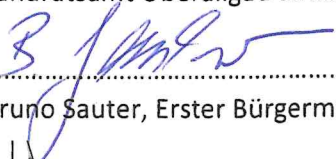

Bruno Sauter, Erster Bürgermeister

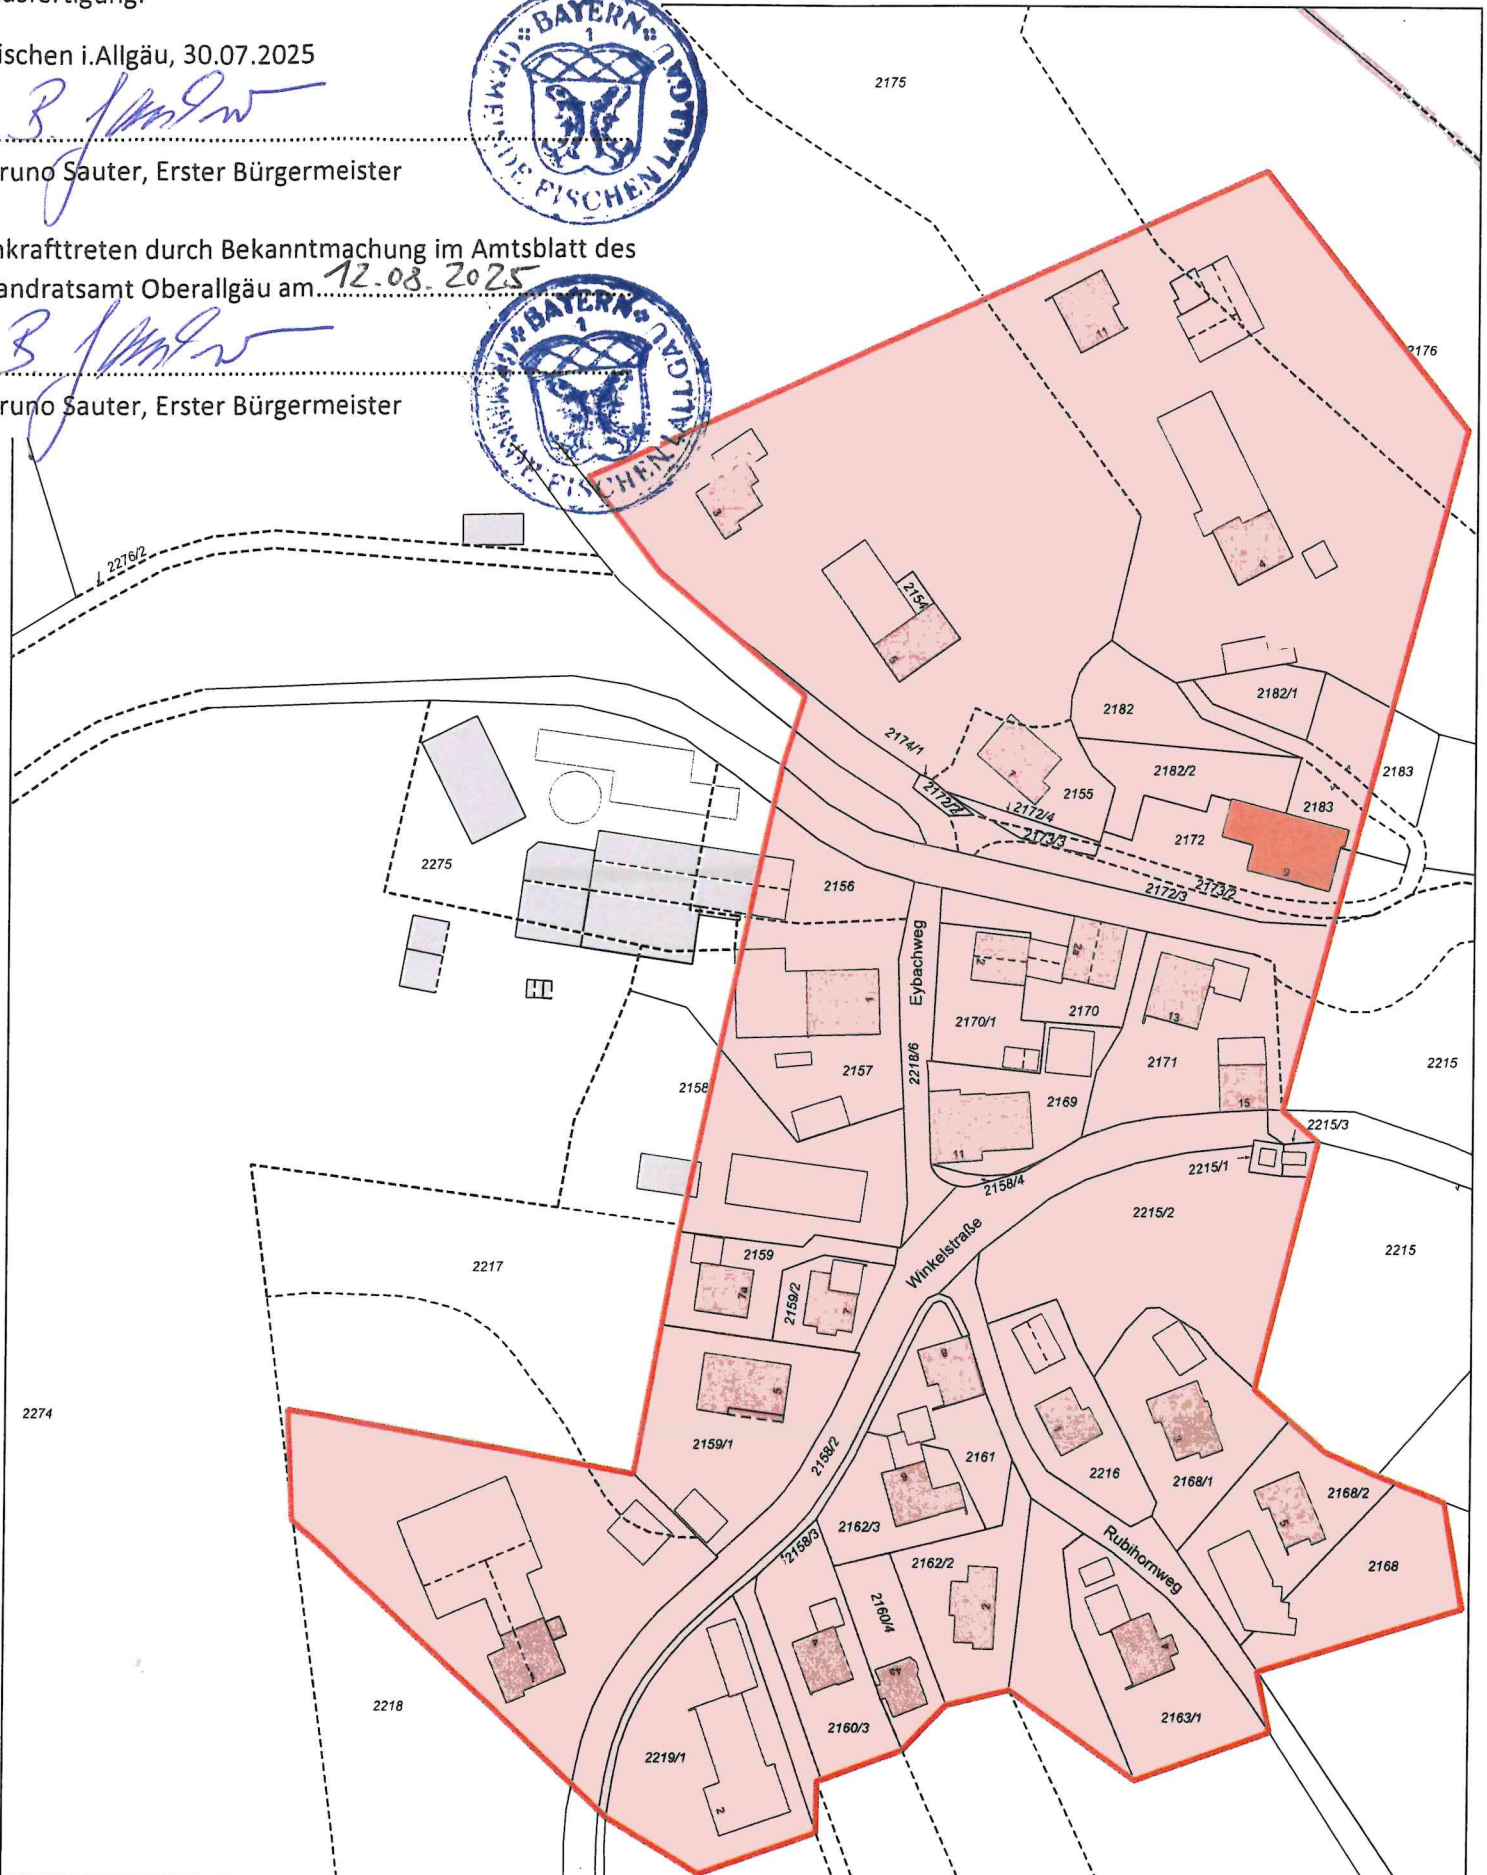

Plan Nr. 9 Gemeindeteil Oberthalhofen

Kein amtlicher Lageplan, nur für dienstliche Zwecke. Zur Maßentnahme nur bedingt geeignet!
©Daten: LDBV 2025

VG Hörnergruppe
Erstellt von:
Erstellt am: 30.04.2025
Maßstab 1:1500

