



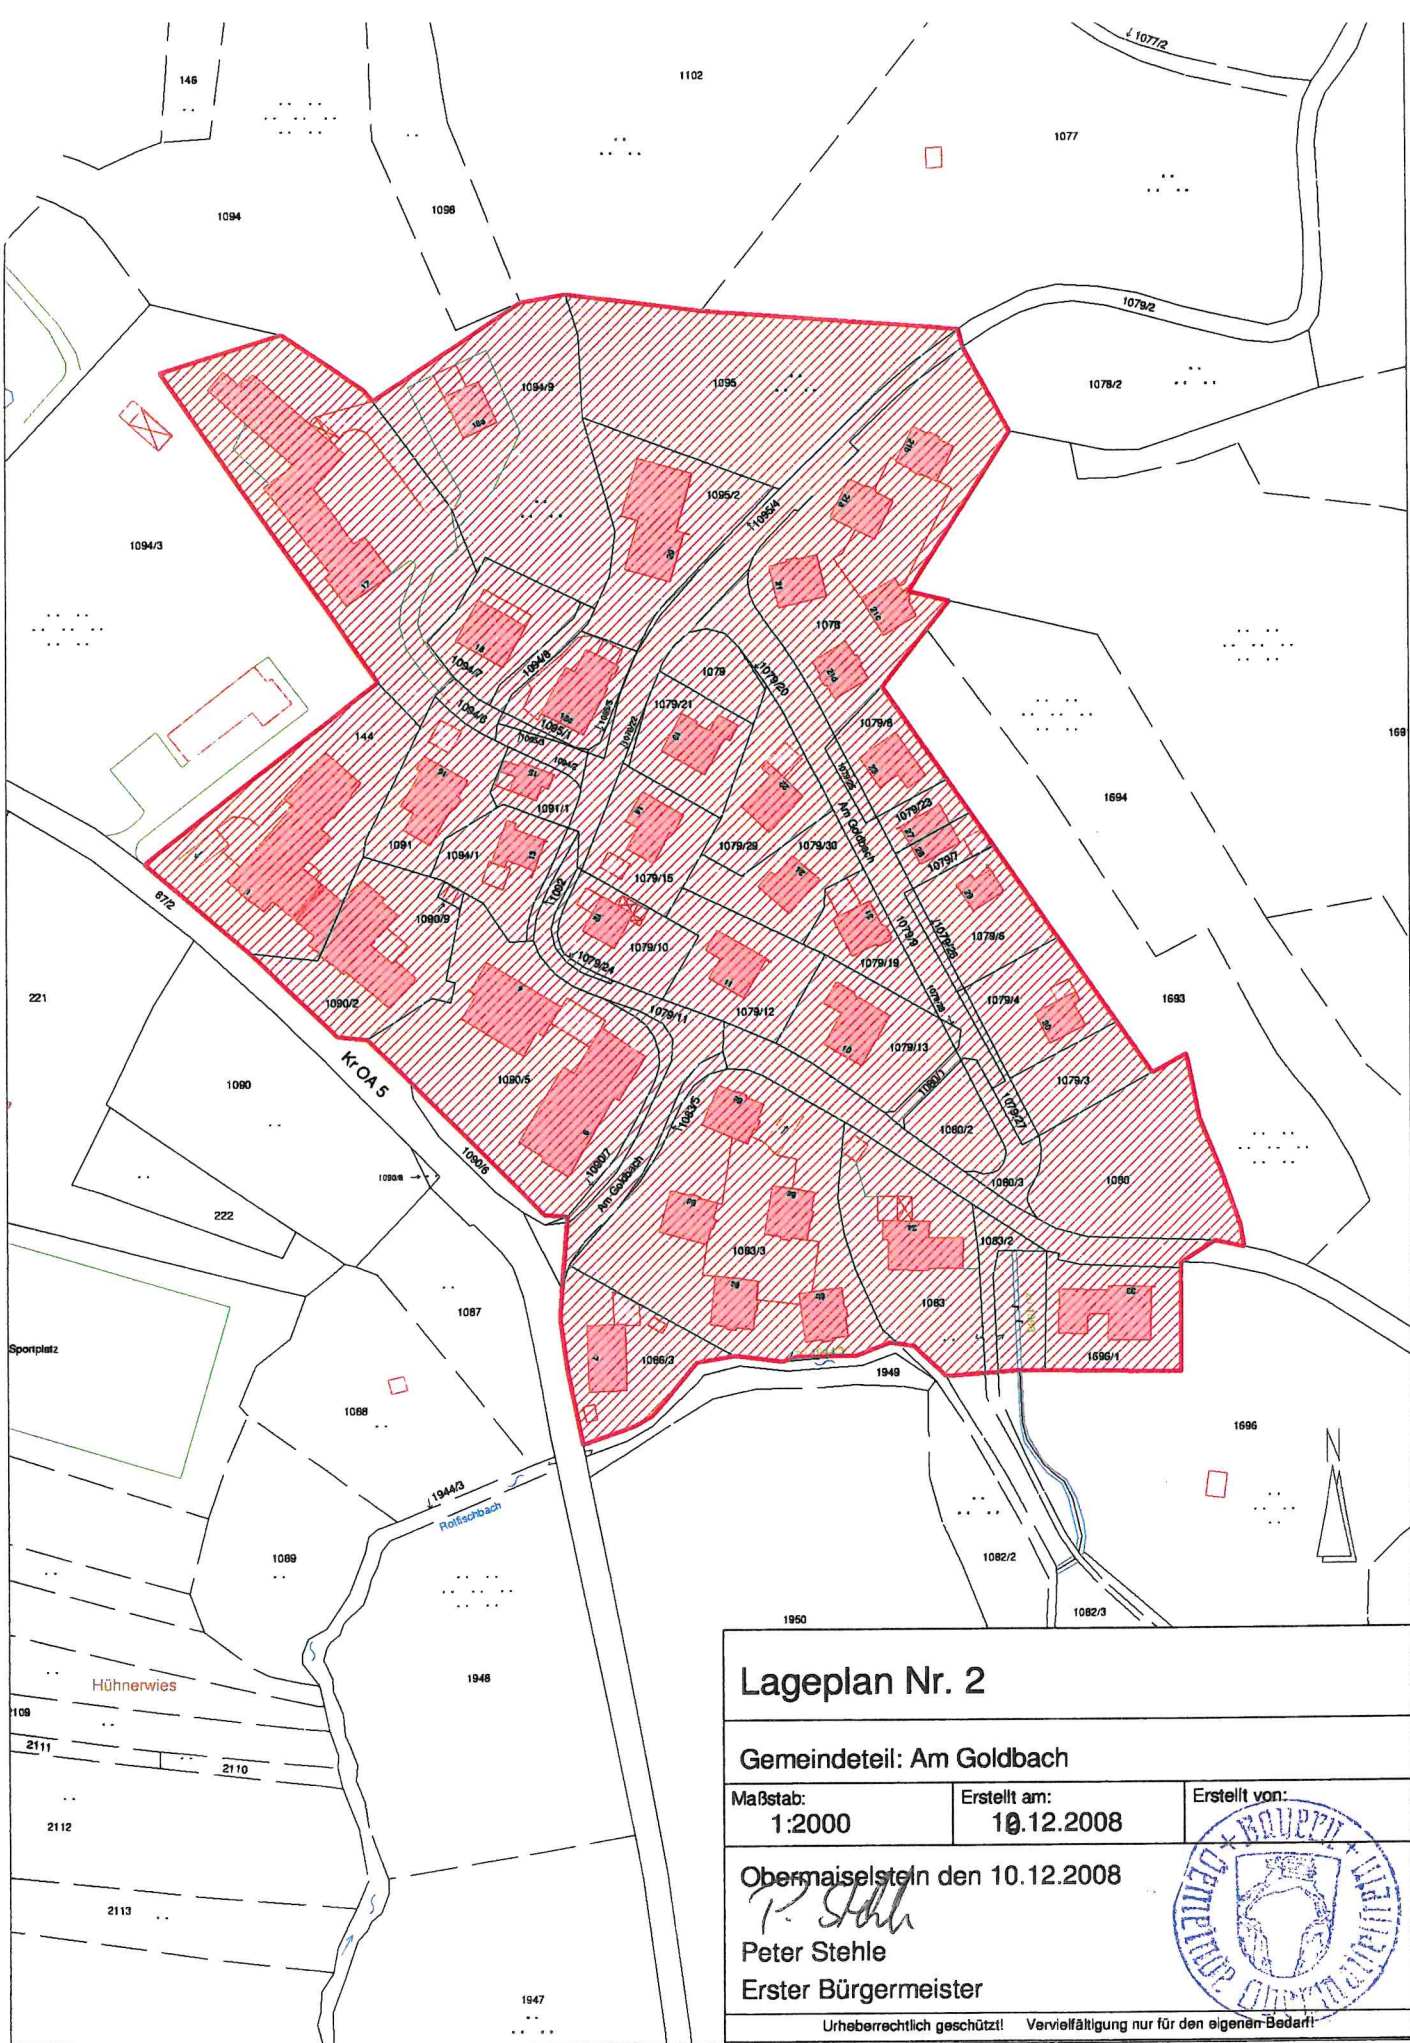

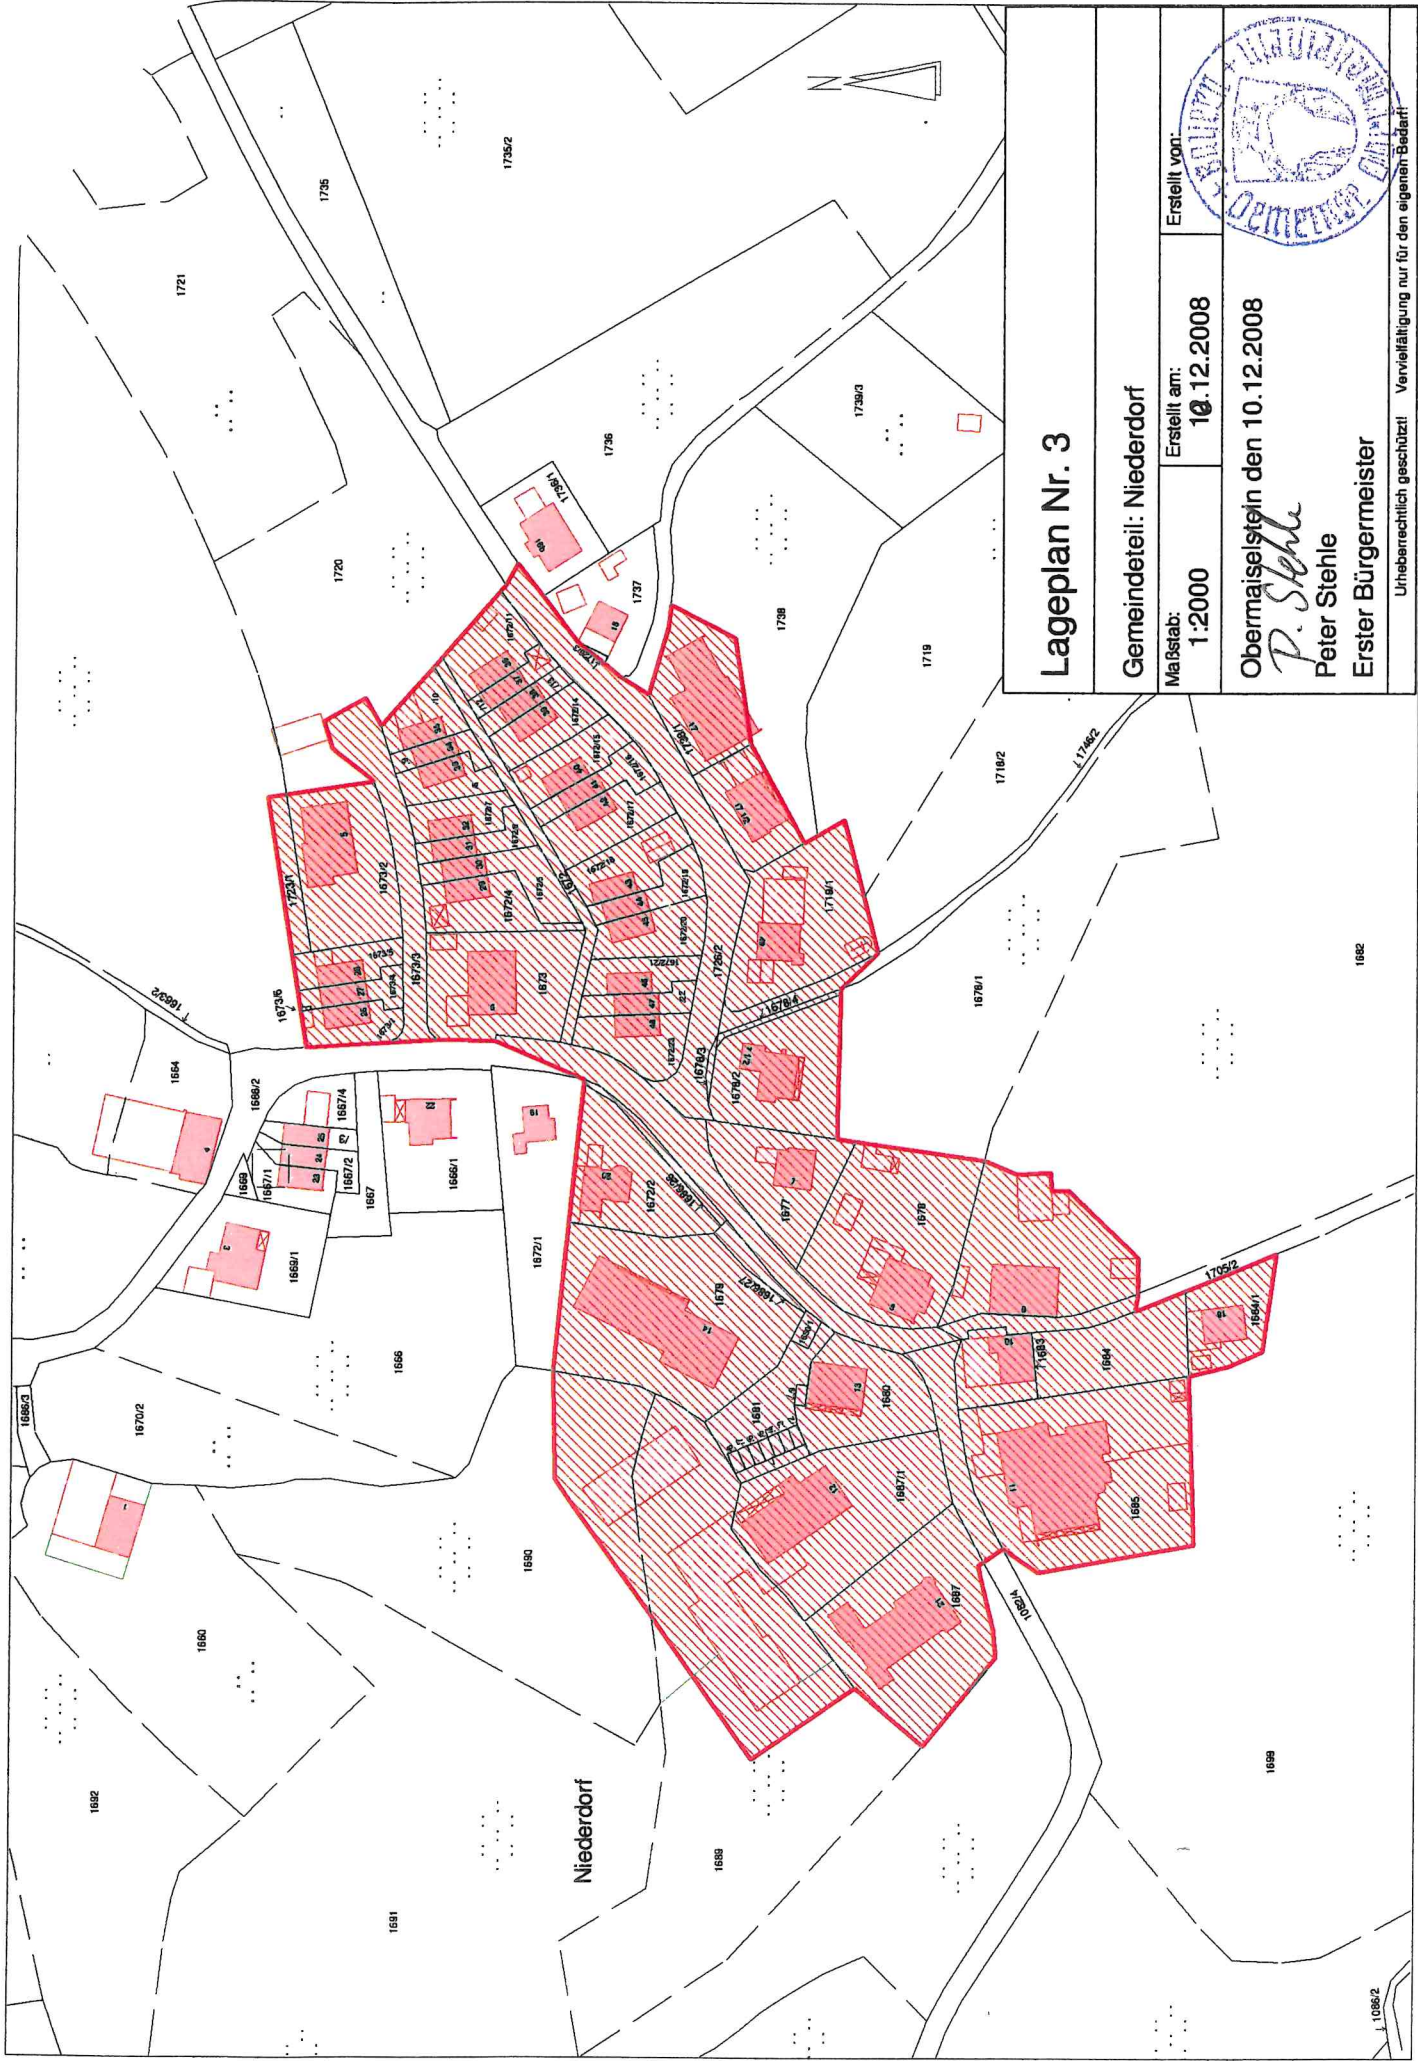

Lageplan Nr. 3

Gemeindeteil: Niederdorf

Maßstab:
1:2000

Erstellt am:
10.12.2008


Erstellt von:

Obermaiselstein den 10.12.2008


P. Stehle

Peter Stehle

Erster Bürgermeister

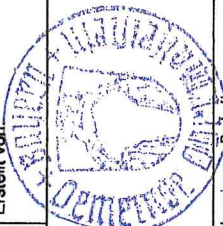

Unbarrechtlich geschützt Vervielfältigung nur für den eigenen Bedarf

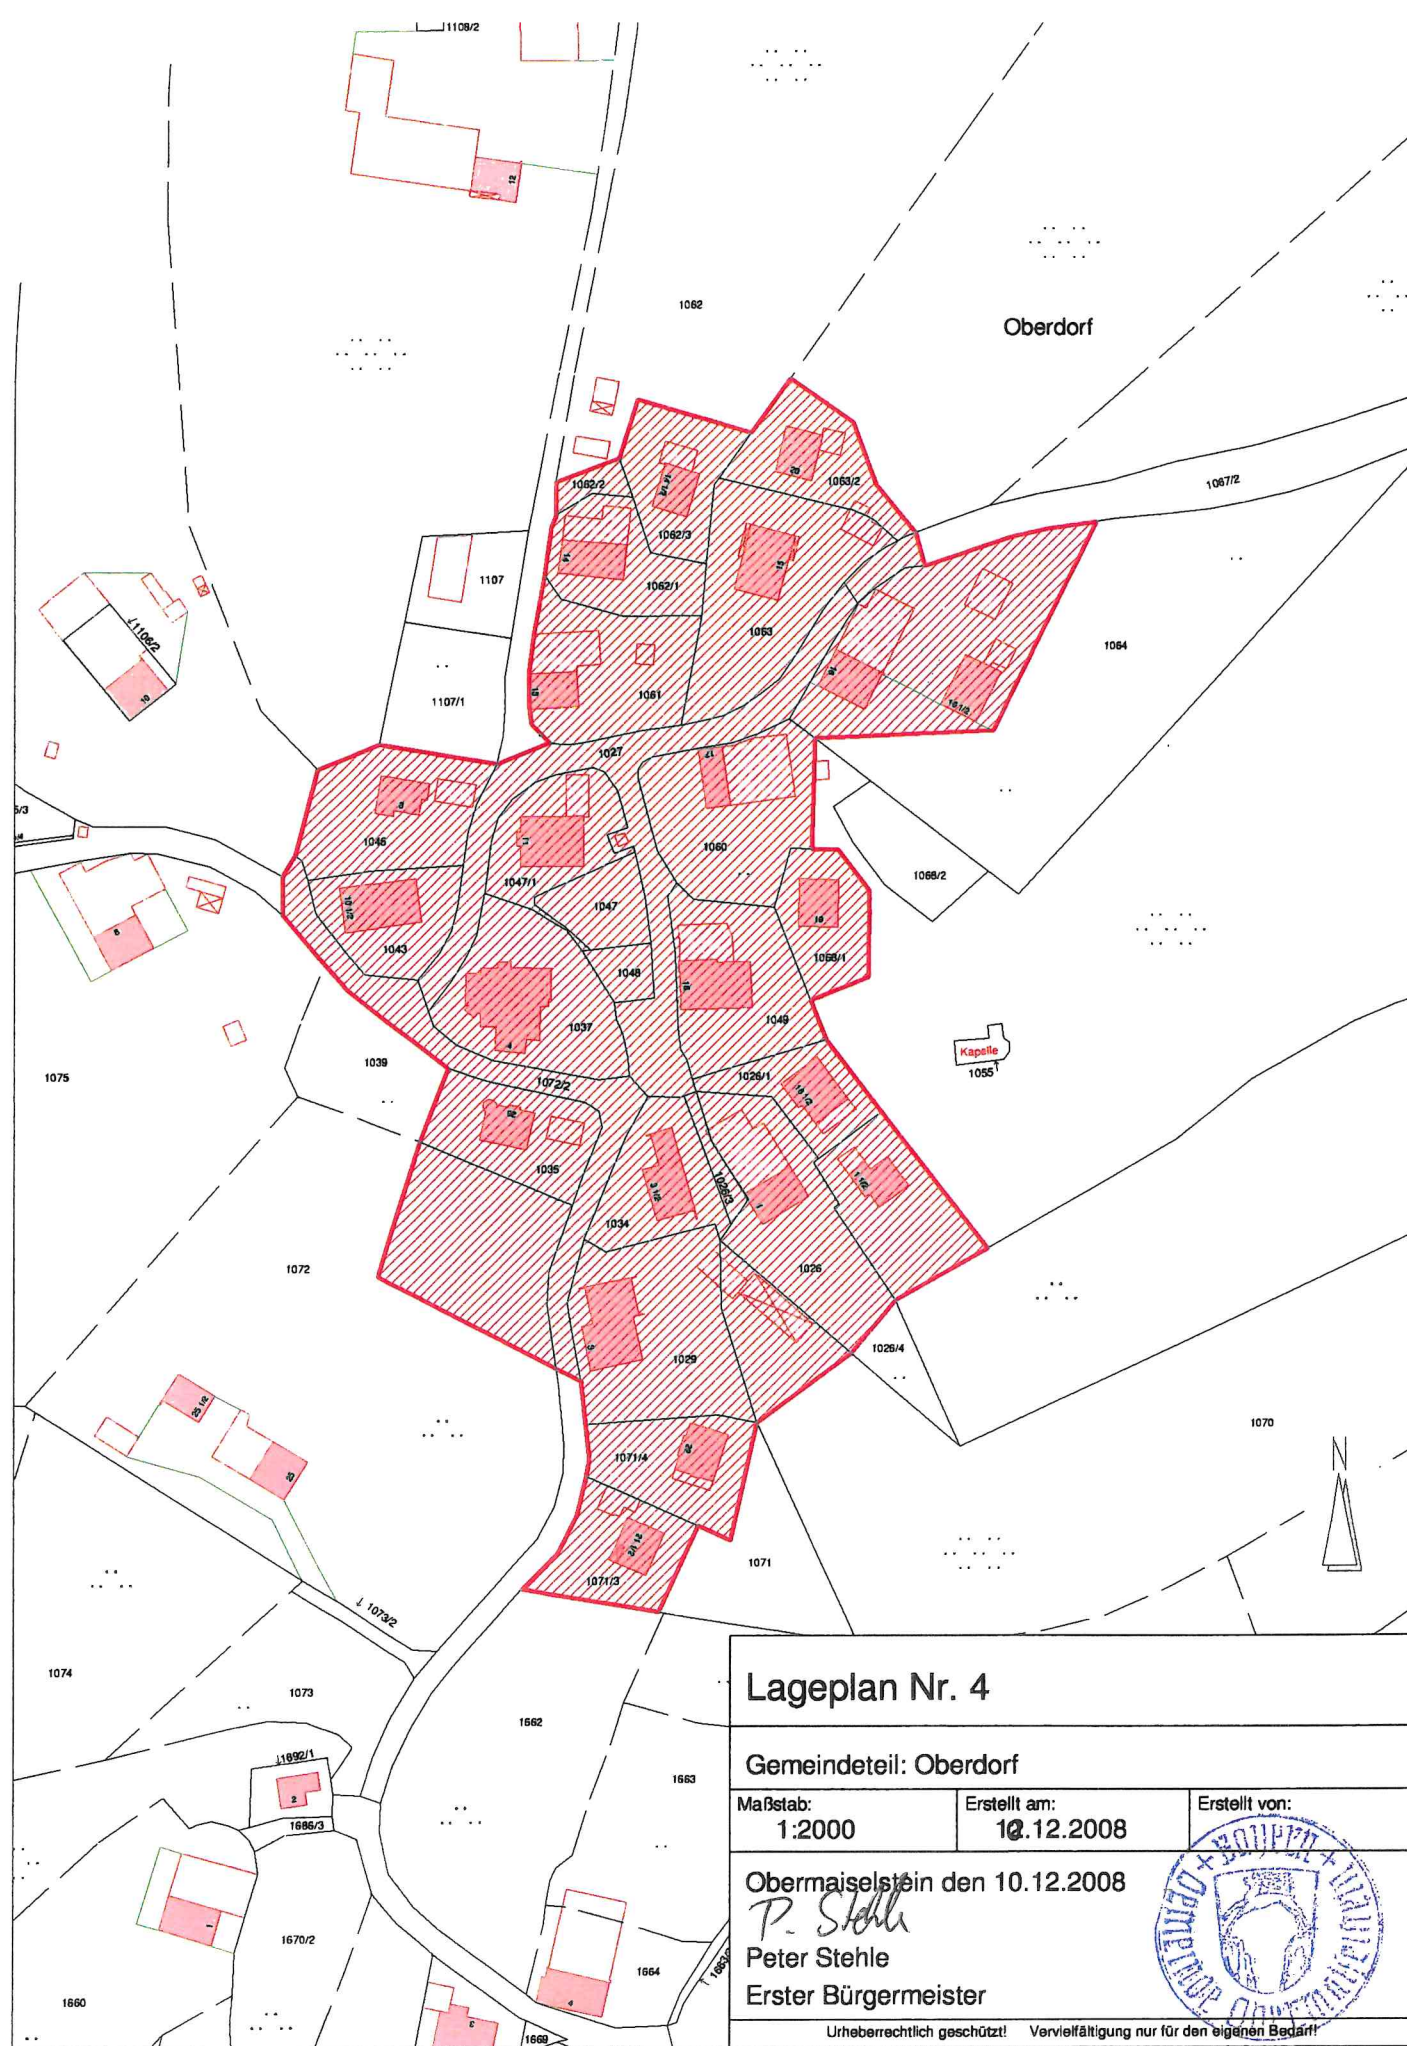

Lageplan Nr. 4

Gemeindeteil: Oberdorf

Maßstab:
1:2000

Erstellt am:
10.12.2008


Erstellt von:

Obermaiselstein den 10.12.2008

P. Stehle

Peter Stehle

Erster Bürgermeister

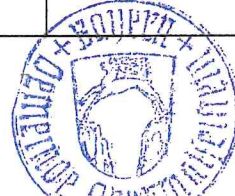

Urheberrechtlich geschützt! Vervielfältigung nur für den eigenen Bedarf!

