


Ortstermin
vom 15.10.2021

Ingenieurbüro Schneider & Theisen
GmbH
Alte Zollbrücke 3
87527 Sonthofen
Tel. 08321 / 45 09
Fax. 08321 / 8 89 58

- Hr. Traut
- Hr. Schuster
- Hr. Kasper
- 2x Grünhof Gemeinde
- Hr. Schneider

Gesamt: 9 St. Bäume
22 St. Büsche

1 St. Säule
2 St. Kugel
1 St. Säule (Buche)
1 St. Kugelhorn
1 St. Kugel
1 St. Kugel
1 St. Kugel

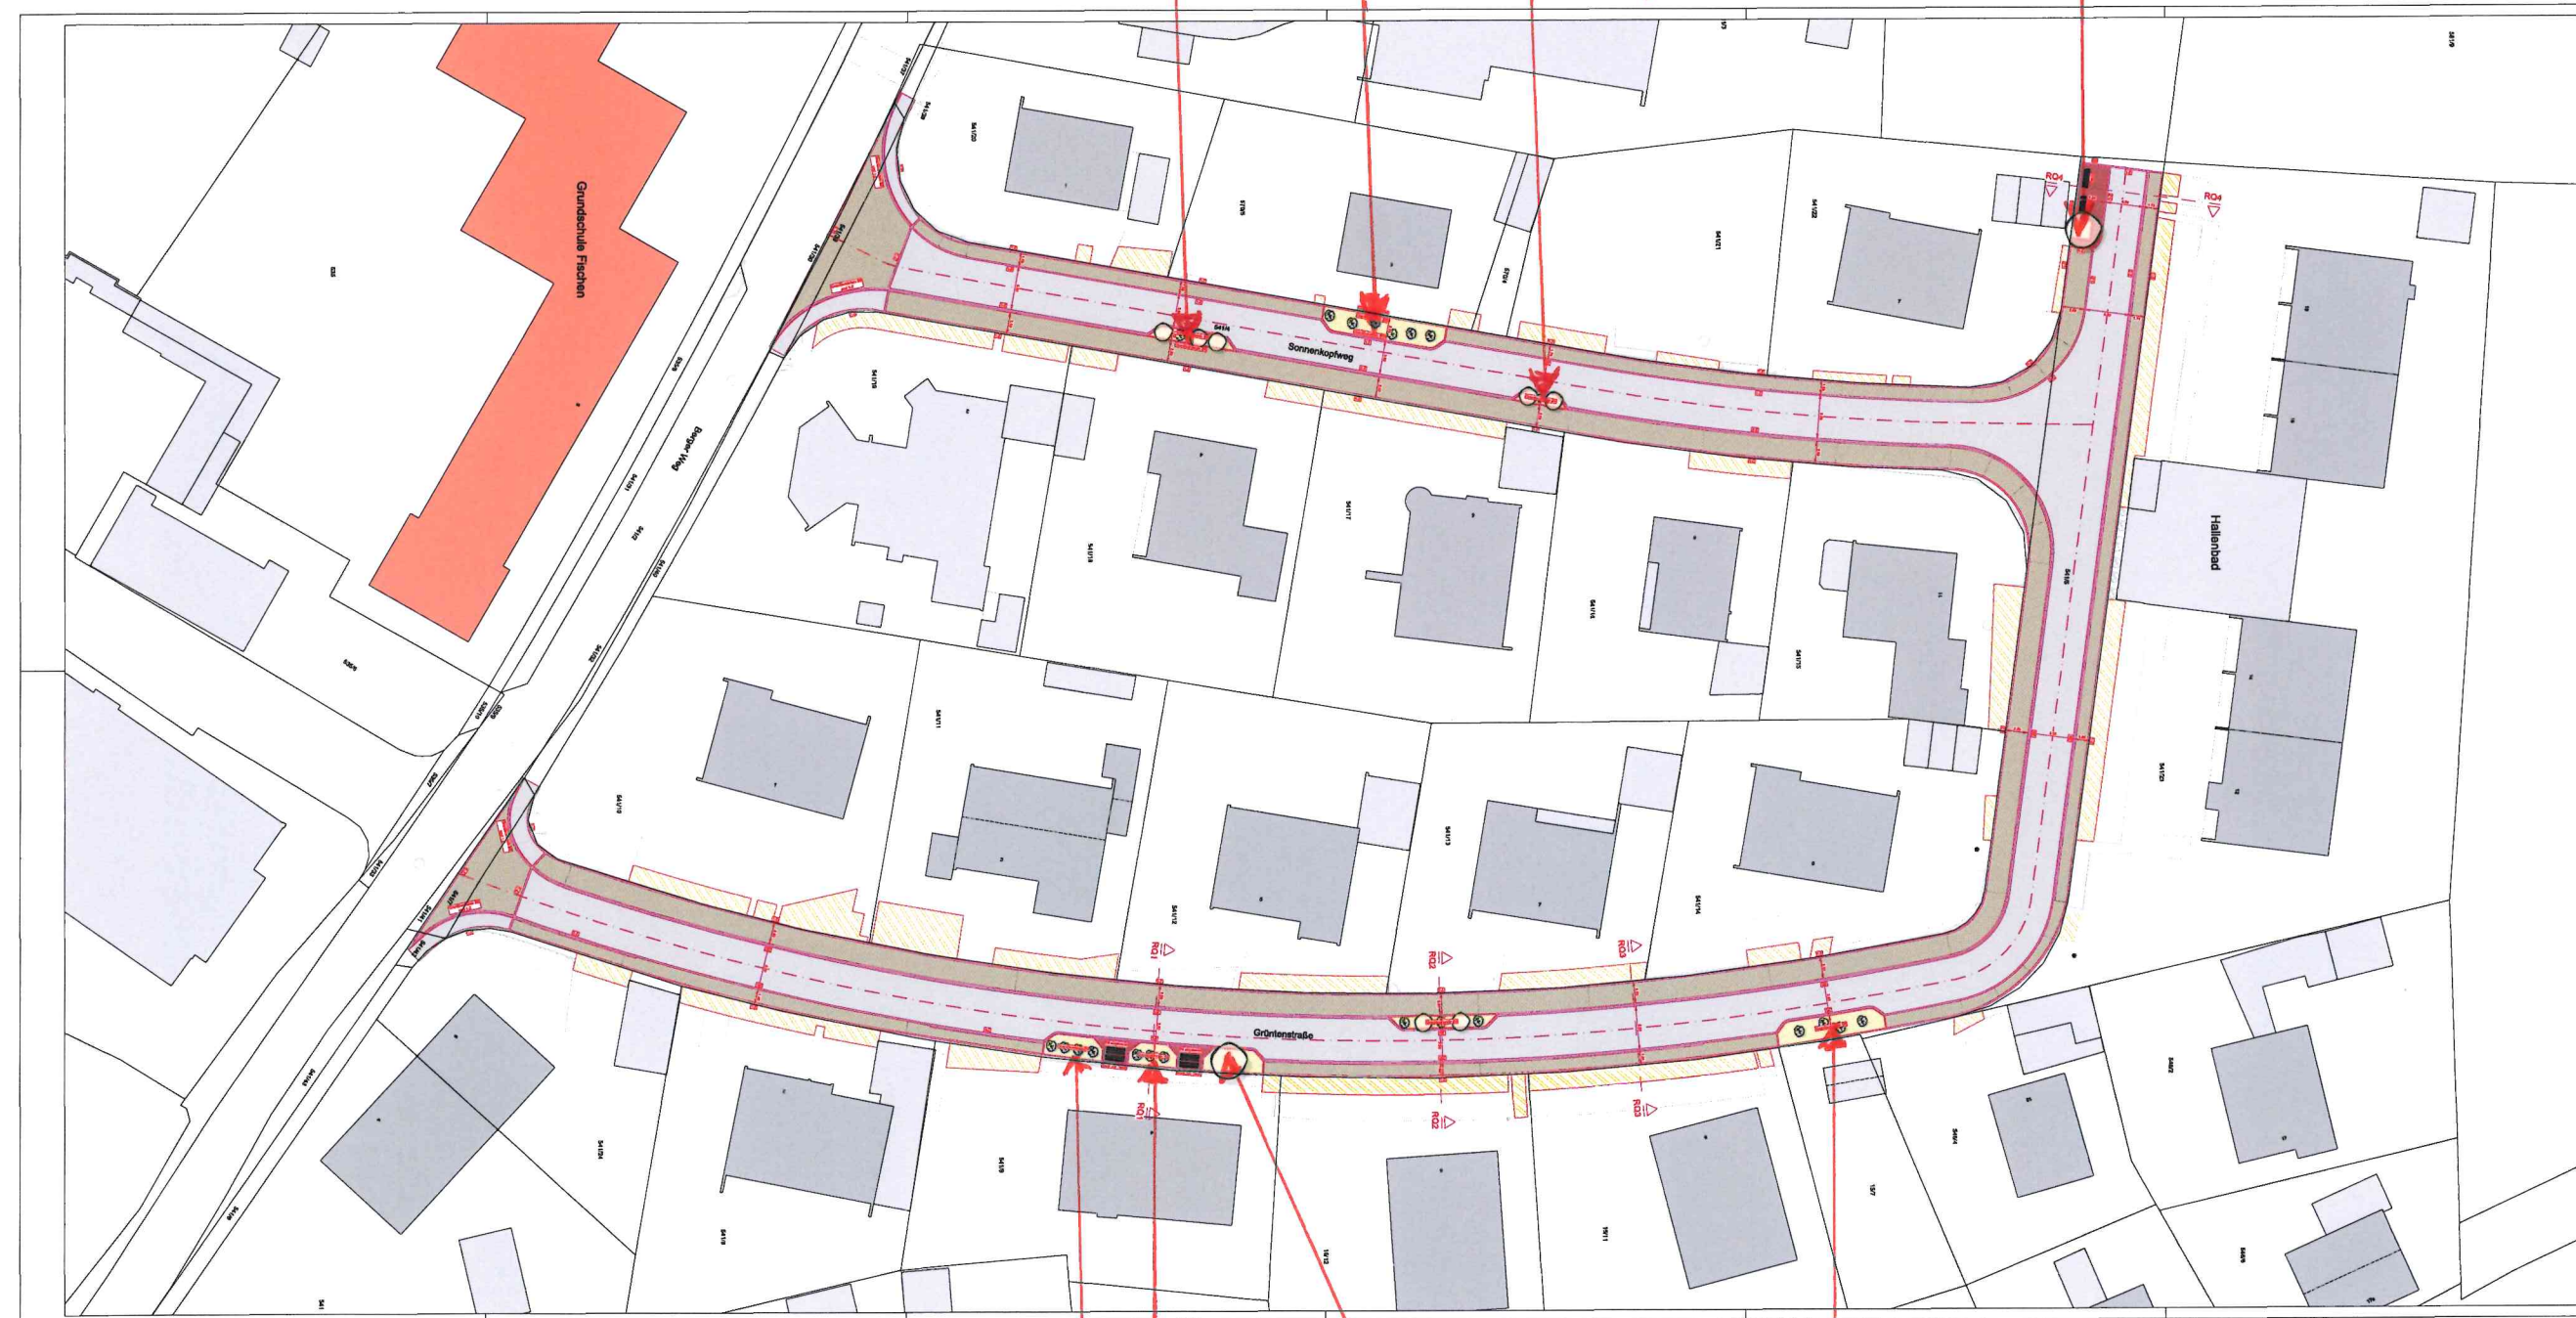

Zeichenerklärung
Planung

Asphalt	Neigungswinkel mit Angabe von Ausrichtungsmasse und Längswinkel und Abstand zum nächsten Neigungswinkel
Pflaster (Beton)	Gradwinkelpunkt
Pflaster (Granitstein)	Gradwinkelpunkt
Grünflächen	Gradwinkelpunkt
Anlageflächen	Gradwinkelpunkt
Baum / Busch	Gradwinkelpunkt

Ing. Büro Schneider & Theisen GmbH
Zur Alten Zollbrücke 3
D- 87527 Sonthofen
E-Mail: info@schneider-theisen.de

Geometrie: 09.03.2020
geprüft: 09.03.2020
gezeichnet: 09.03.2020

Gemeinde Fischen
Am Anger 15
87538 Fischen

Art der Änderung: Datum: Zeichen:

Ausführung
Ausbau Grünhofstraße und Sonnenkopfweg

Lageplan Gestaltung/Ausstattung

Maßstab: 1:250
Vorhaben: ...
gepr. Bruno Seuter, Erster Bürgermeister
Eingetragen: ...
Entwurfverfasser: ...
gepr. Dipl.-Ing. Thomas Schneider
Sonthofen: ...