
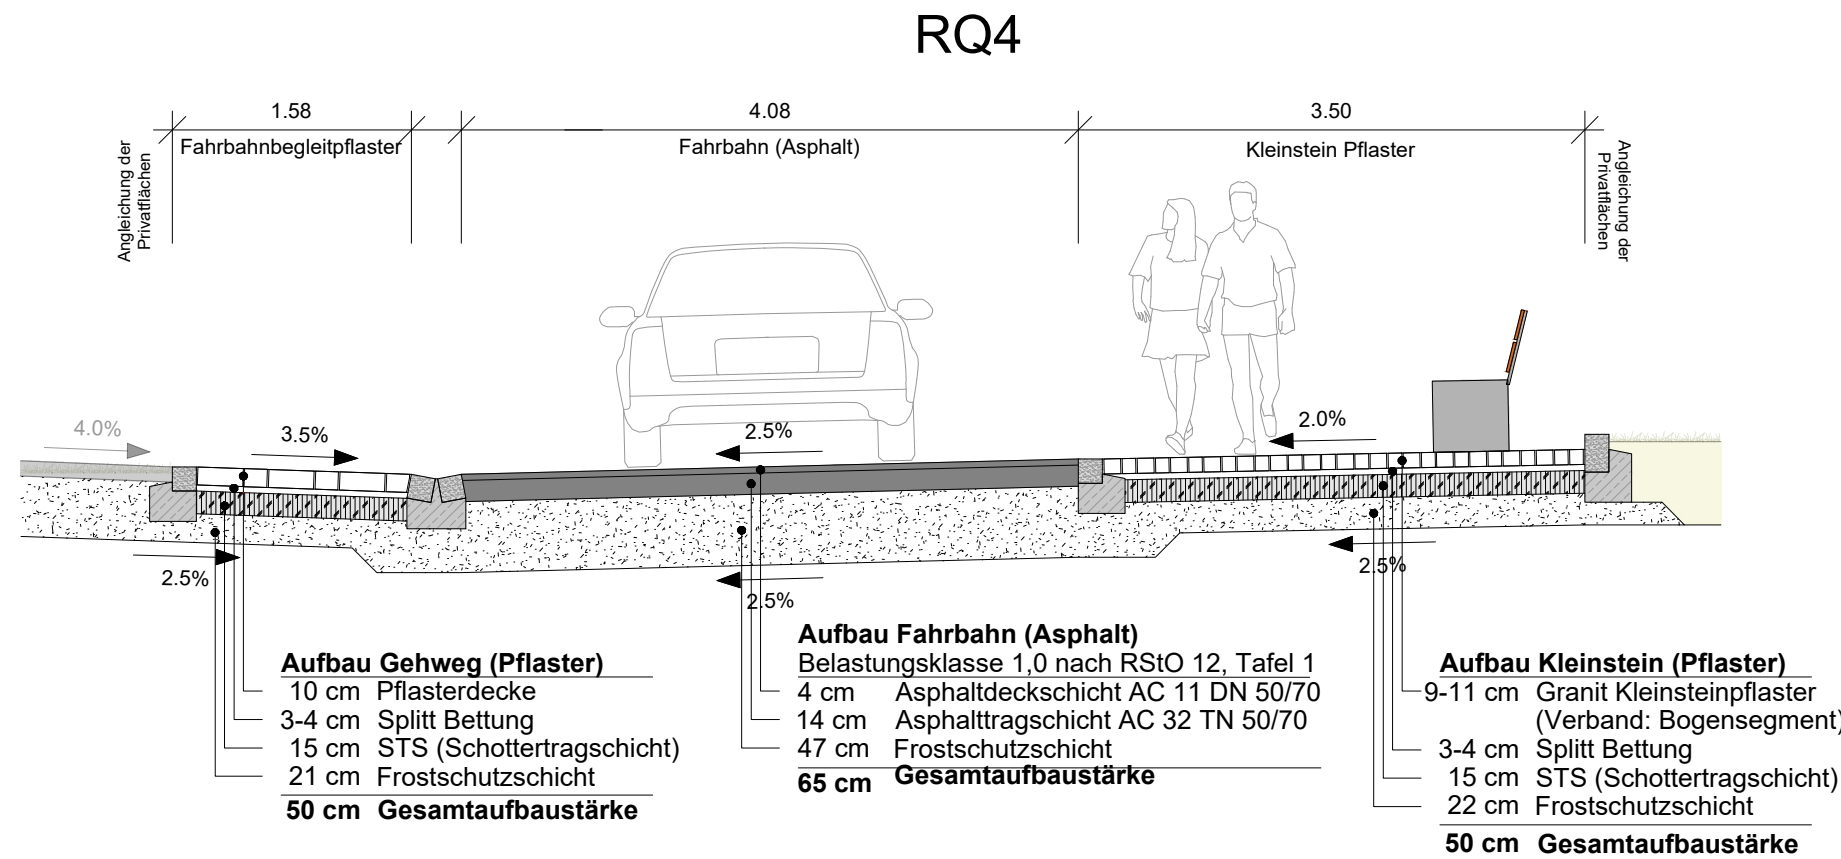
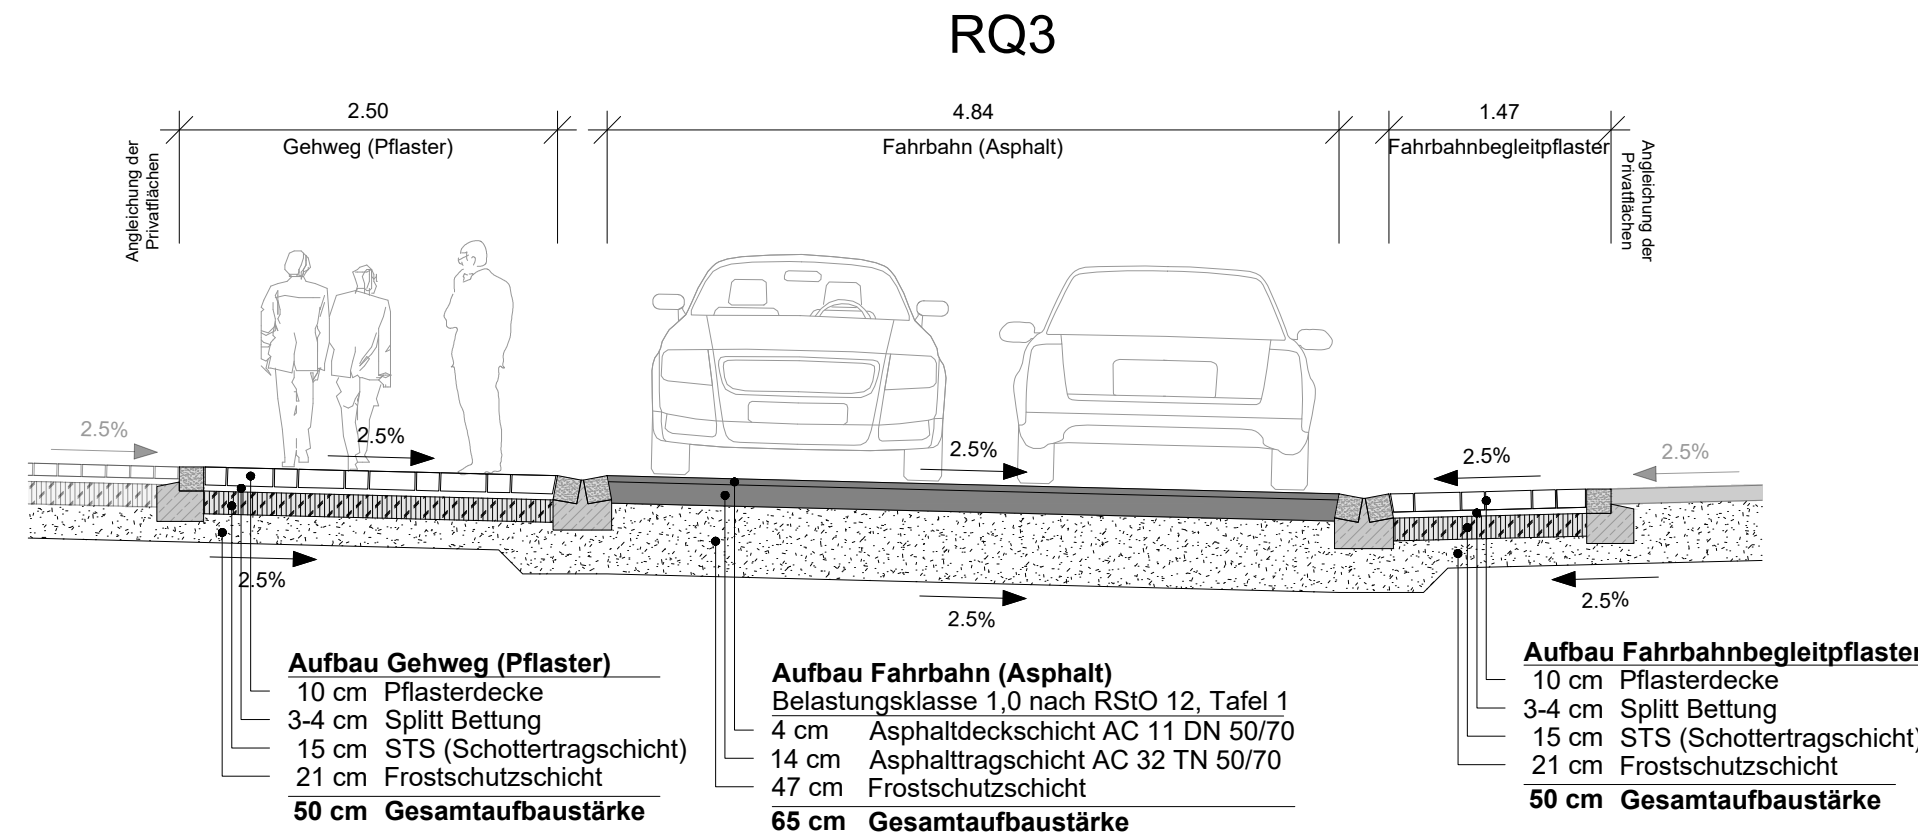
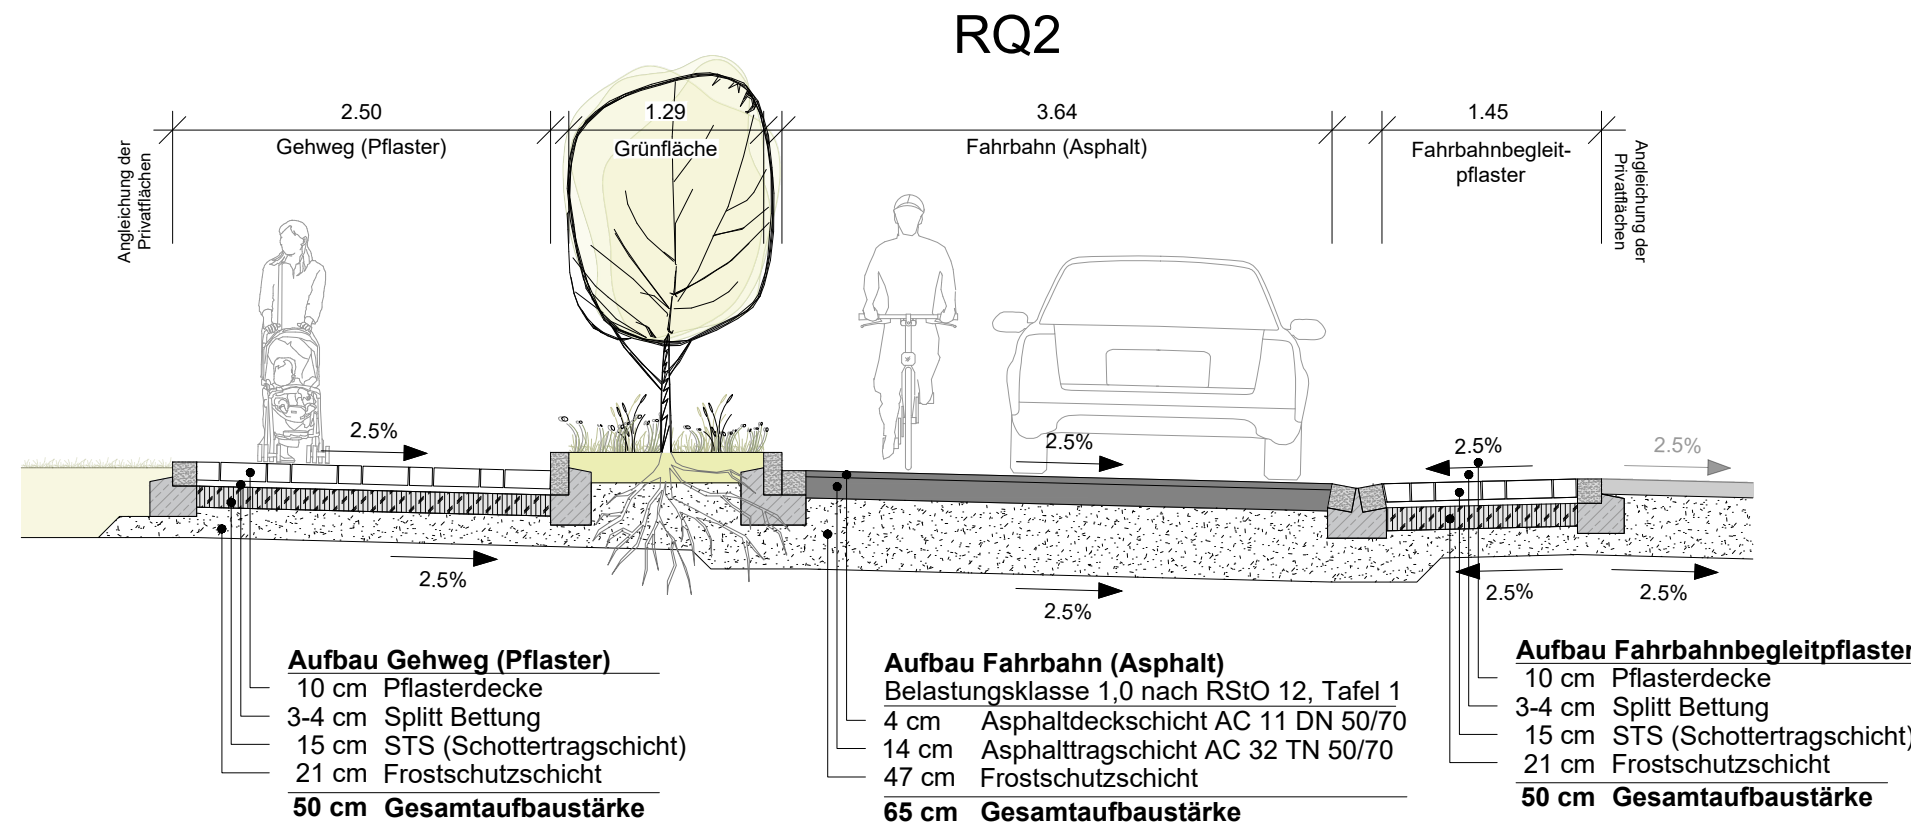


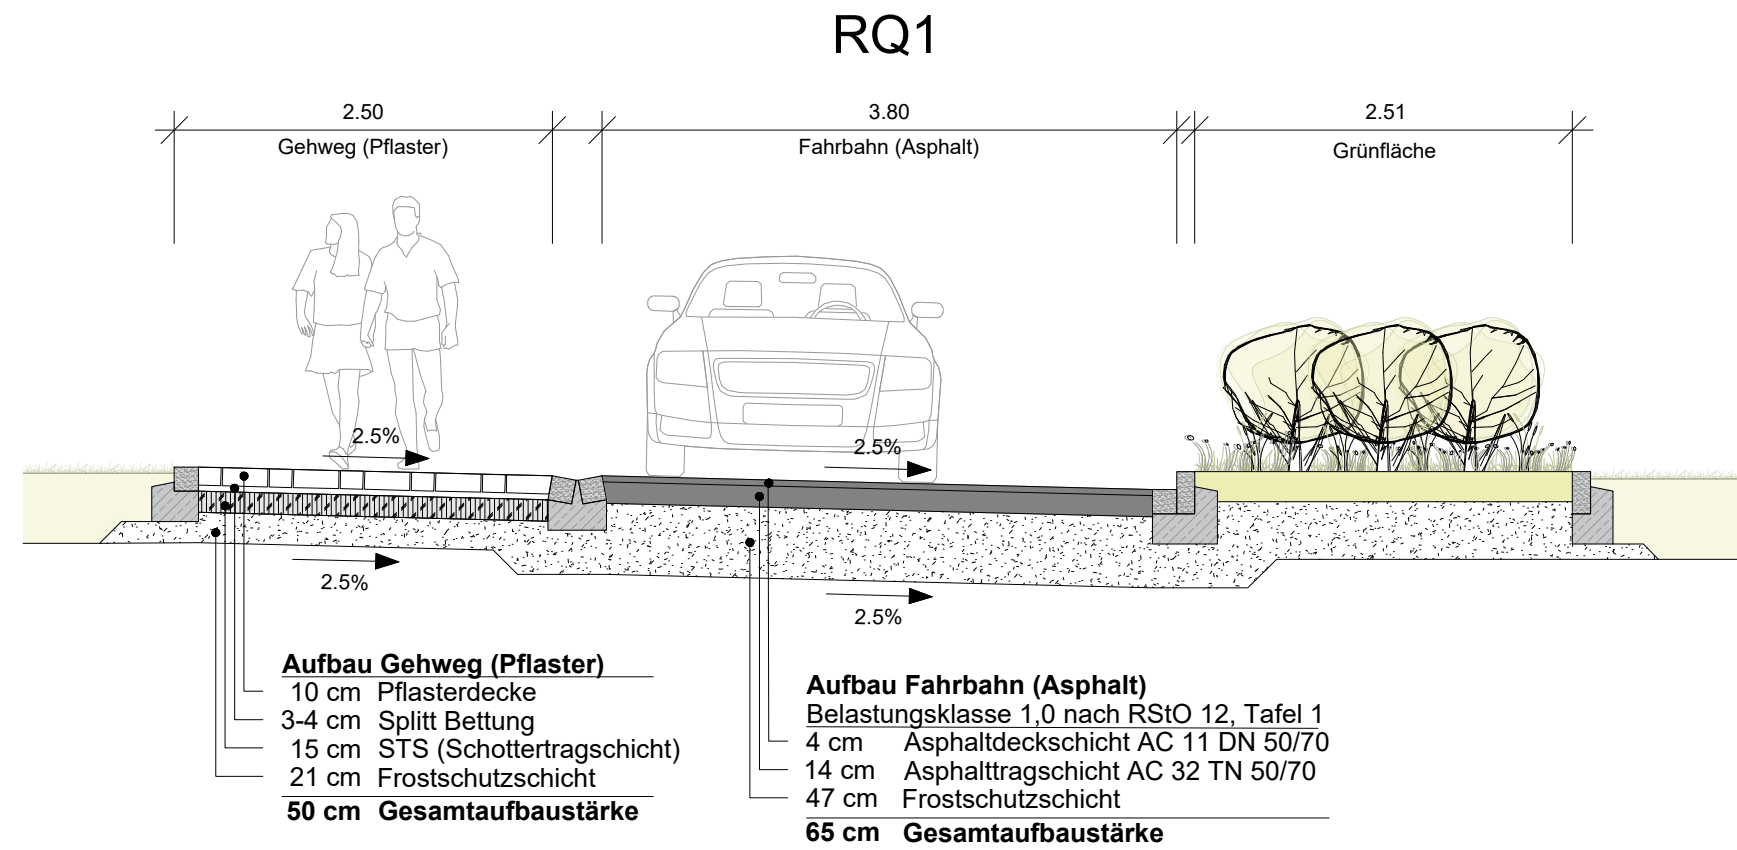

Ing. Büro Schneider & Theisen GmbH

Zur Alten Zollbrücke 3 Tel.: +49 / 8321 / 4509

D - 87527 Sonthofen Fax: +49 / 8321 / 88958

E-Mail: info@schneider-theisen.de

bearbeitet:	09.03.2026	Rieger
geprüft:	09.03.2026	Rieger
gezeichnet:	09.03.2026	Rieger

INGENIEURBÜRO
schneider & theisen

Gemeinde Fischen

Am Anger 15

87538 Fischen



Nr.	Art der Änderung	Datum	Zeichen

Ausführung

Ausbau Grüntenstraße und Sonnenkopfweg

Regelquerschnitte

Maßstab: 1:50 Unterlage / Blatt Nr. 14 / 1

Vorhabensträger:

gez Bruno Sauter, Erster Bürgermeister
Fischen _____, den 09.03.2026

Entwurfsverfasser:

gez Dipl. Ing Thomas Schneider
Sonthofen _____, den 09.03.2026



Zeichenerklärung
Versorgungseinrichtungen

— W —	Trinkwasser Bestand
— W —	Trinkwasser Rückbau
— W —	Trinkwasser Planung
— G —	Gasleitung Bestand
— E —	Strom Bestand
★	Standort Straßenbeleuchtung Bestand/Planung (Planung durch AllgäuNetz)
— SB —	Straßenbeleuchtung Bestand
— F —	Fernmeldeleitung Bestand
— FH —	Fernheizleitung Planung (Planung durch smart energy GmbH, 87488 Betzigau)
— K —	Kanal Mischwasser Bestand
— K —	Kanal Regenwasser Planung

Ing. Büro Schneider & Theisen GmbH
Zur Alten Zollbrücke 3 Tel.: +49 / 8321 / 4509
D - 87527 Sonthofen Fax: +49 / 8321 / 88958
E-Mail: info@schneider-theisen.de

bearbeitet: 09.03.2026 Rieger
geprüft: 09.03.2026 Rieger
gezeichnet: 09.03.2026 Rieger

INGENIEURSBÜRO
schneider & theisen

Gemeinde Fischen
Am Anger 15
87538 Fischen



Nr.	Art der Änderung	Datum	Zeichen

Ausführung

Ausbau Grüntenstraße und Sonnenkopfweg

Lageplan Sparten Gesamt
Planung RW-Entwässerung, Wasserleitung, Fernheizleitung

Maßstab: 1:250 Unterlage / Blatt Nr. 5 / 3

Vorhabensträger: *S. Sauter*

gez Bruno Sauter, Erster Bürgermeister
Fischen, den 09.03.2026

Entwurfsverfasser: *Thomas Schneider*

gez Dipl. Ing Thomas Schneider
Sonthofen, den 09.03.2026

Zeichenerklärung

Versorgungseinrichtungen

W

Trinkwasser Bestand

W

Trinkwasser Rückbau

W

Trinkwasser Planung

G

Gasleitung Bestand

E

Strom Bestand

*

Standort Straßenbeleuchtung Bestand/Planung
(Planung durch AllgäuNetz)

SB

Straßenbeleuchtung Bestand

F

Fernmeldeleitung Bestand

FH

Fernheizleitung Planung
(Planung durch smart energy GmbH, 87488 Betzigau)

Kanal Mischwasser Bestand

Kanal Regenwasser Planung

Ing. Büro Schneider & Theisen GmbH

Zur Alten Zollbrücke 3

D - 87527 Sonthofen

E-Mail: info@schneider-theisen.de

bearbeitet: 09.03.2026

geprüft: 09.03.2026

gezeichnet: 09.03.2026

INGENIEURSBÜRO
schneider & theisen

Rieger

Gemeinde Fischen

Am Anger 15

87538 Fischen

Nr.	Art der Änderung	Datum	Zeichen

Ausführung

Ausbau Grüntenstraße und Sonnenkopfweg

Lageplan Kanal

Maßstab: 1:250


Unterlage / Blatt Nr. 5 / 4

Vorhabensträger:



gez Bruno Sauter, Erster Bürgermeister
Fischen, den 09.03.2026

Entwurfsverfasser:



gez Dipl.-Ing. Thomas Schneider
Sonthofen, den 09.03.2026

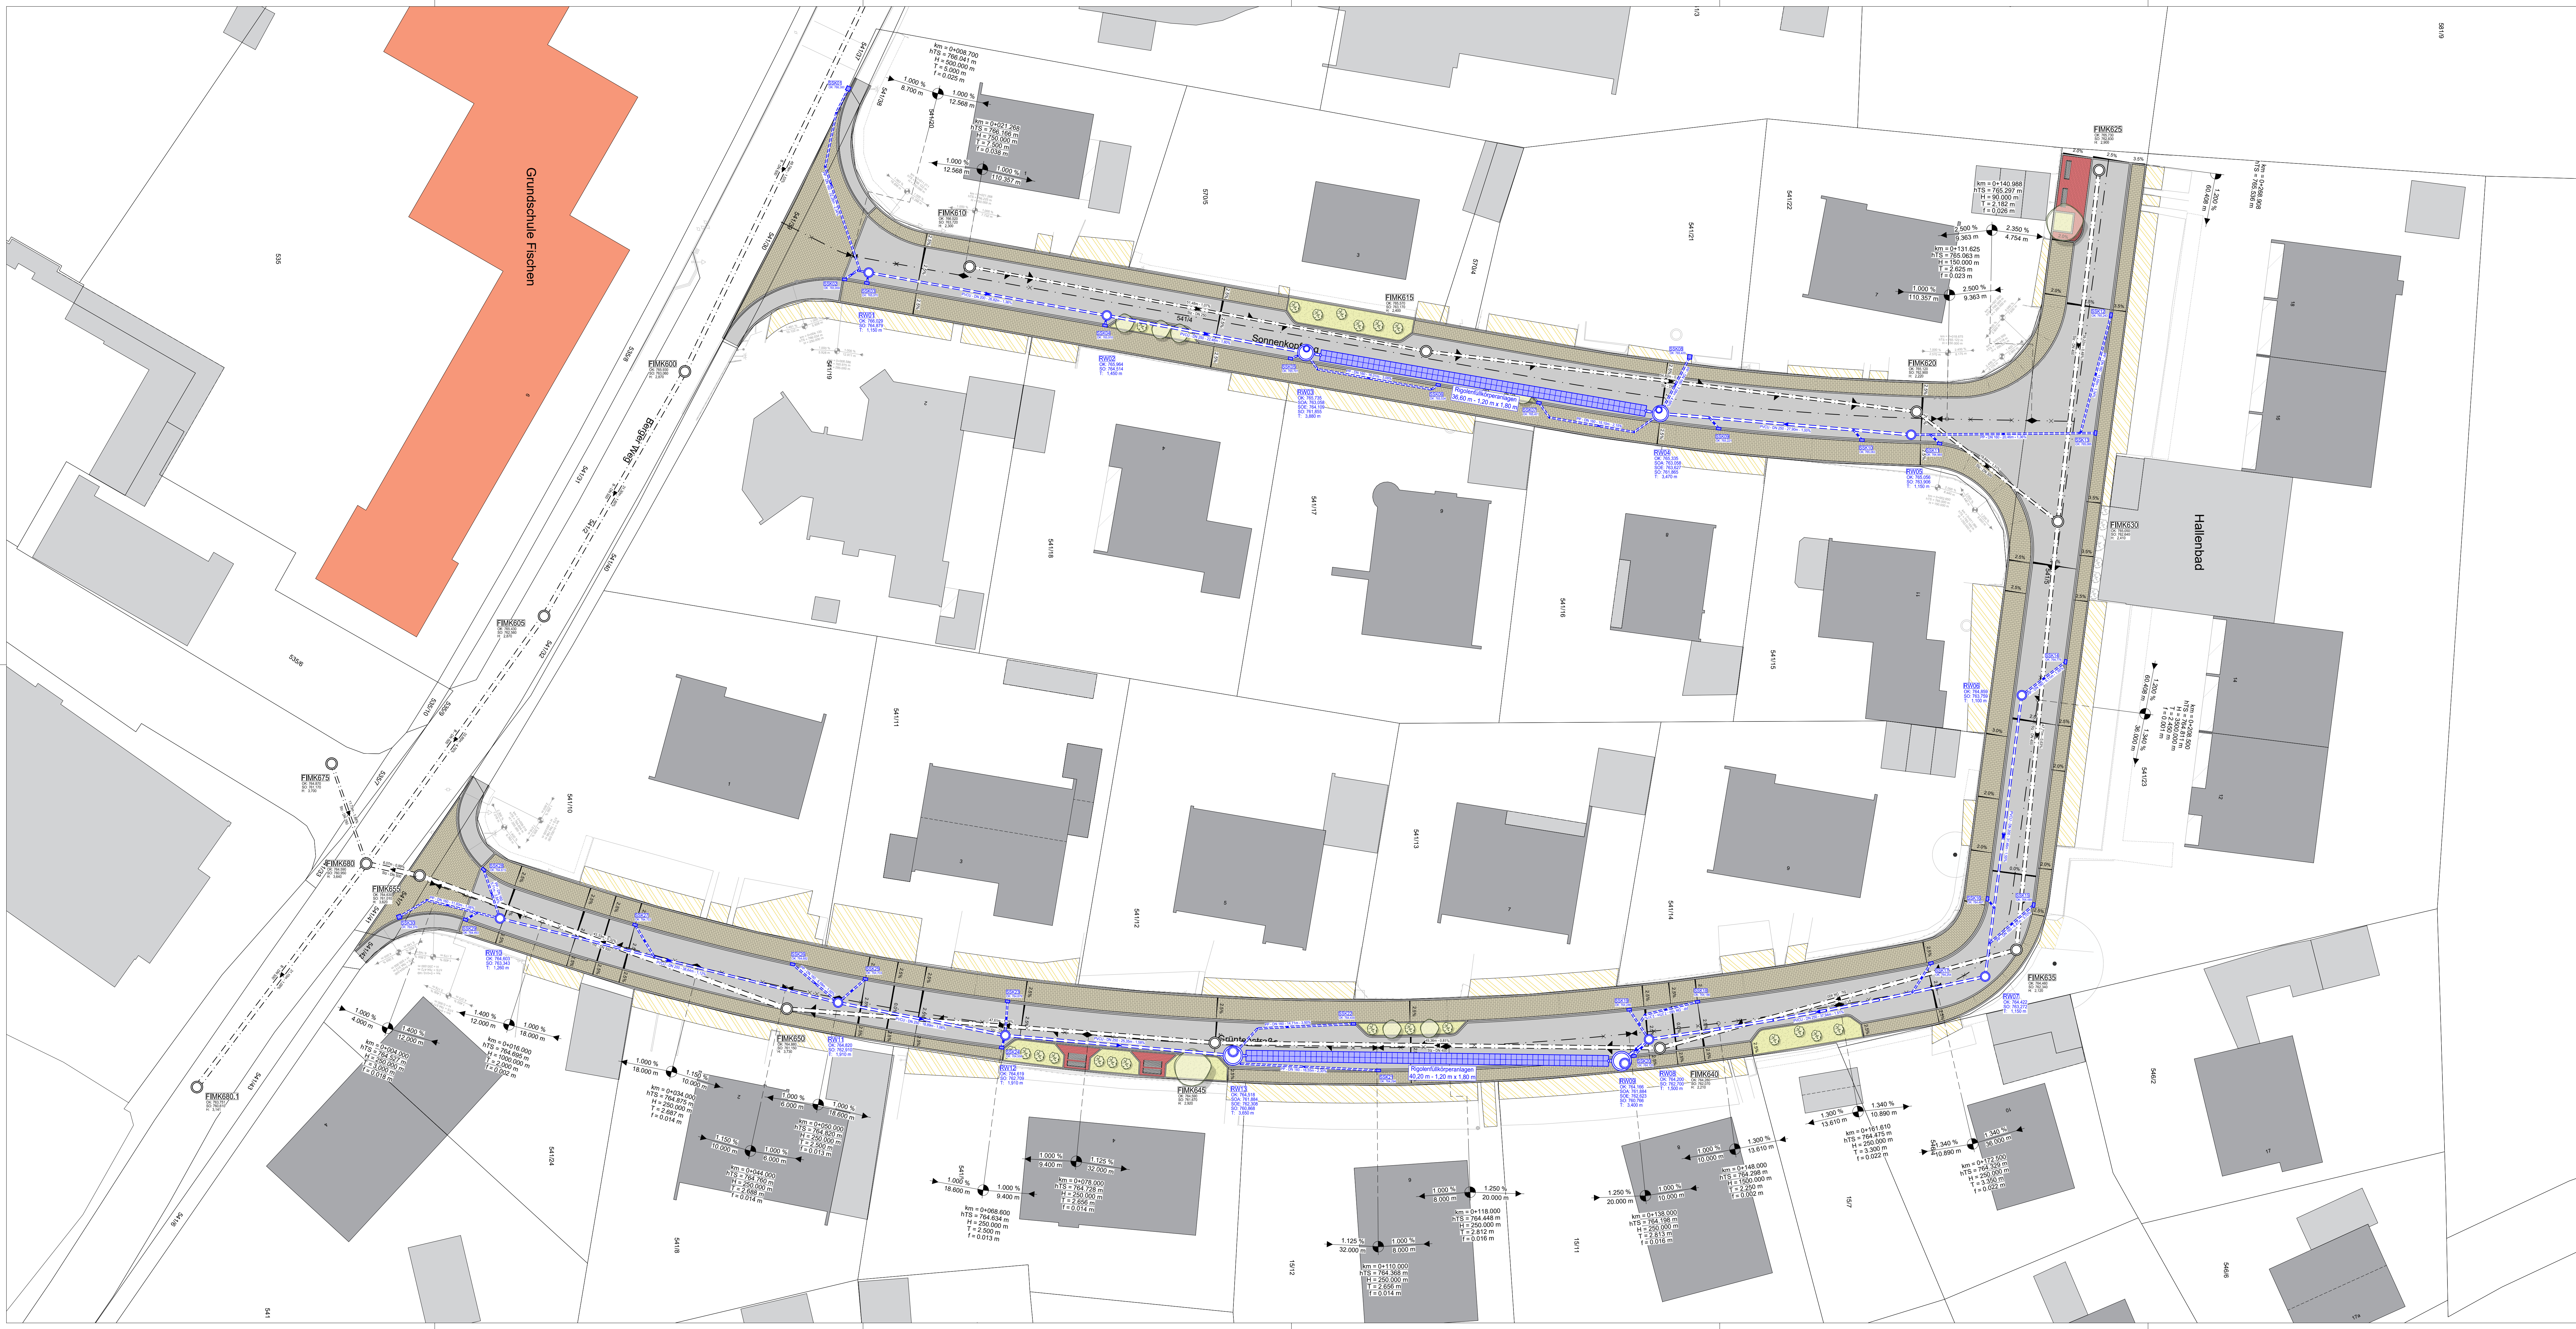


Grüntensstraße

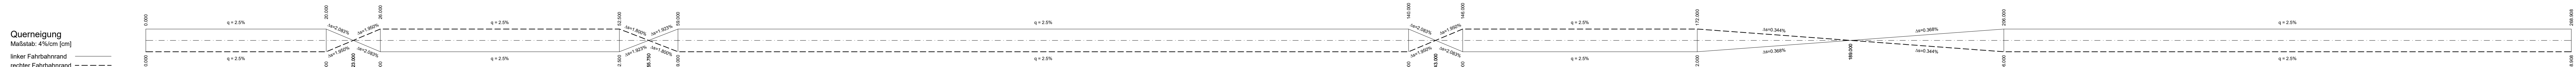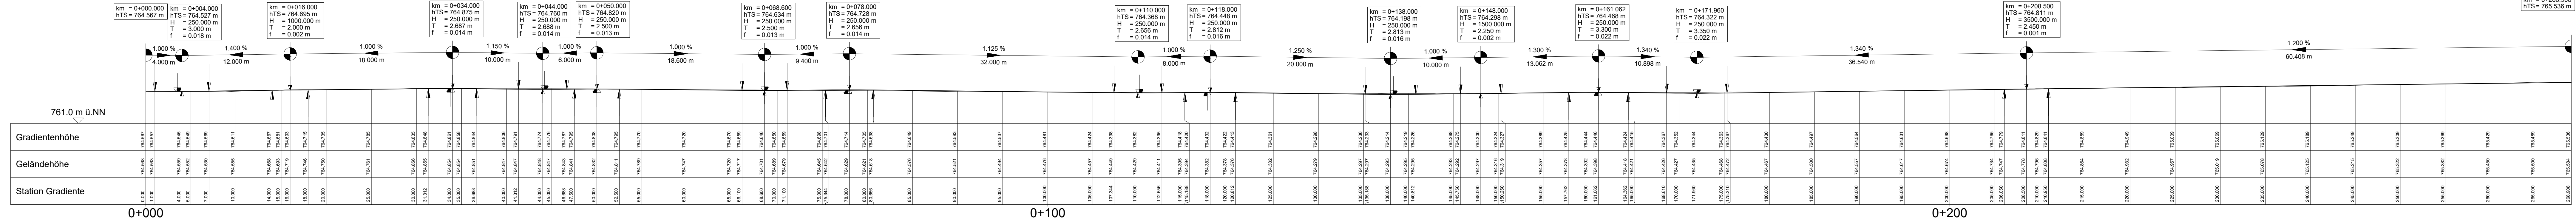

Sonnenkopfweg

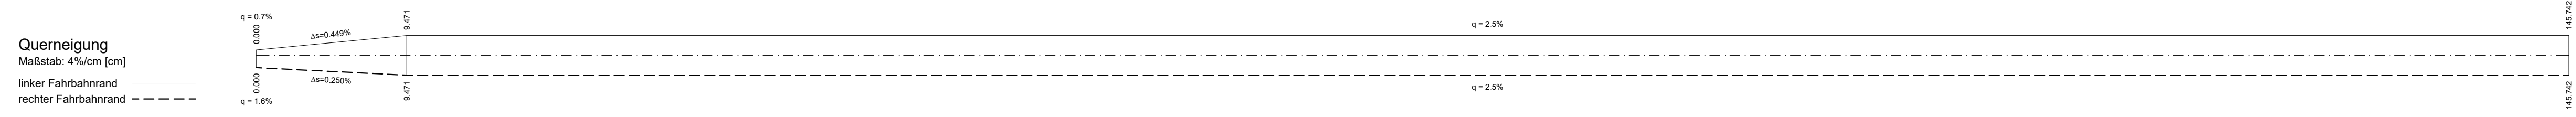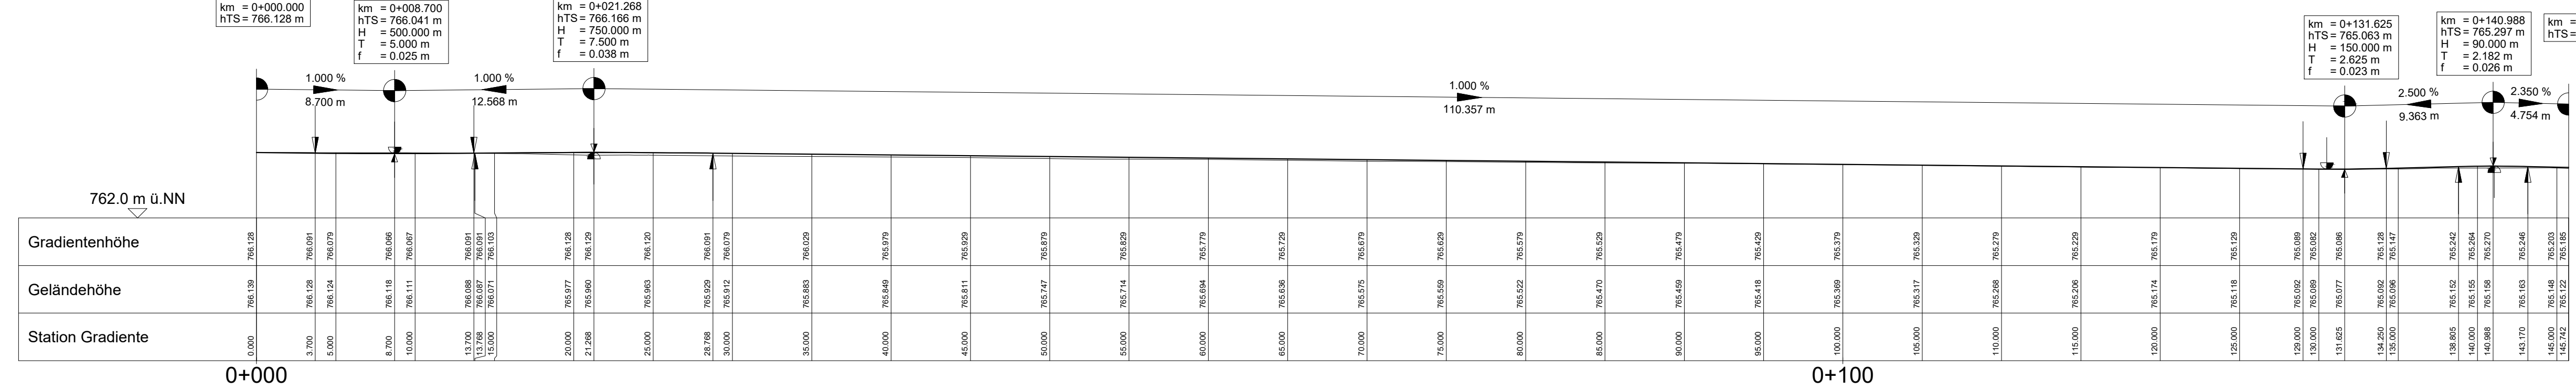

Zeichenerklärung

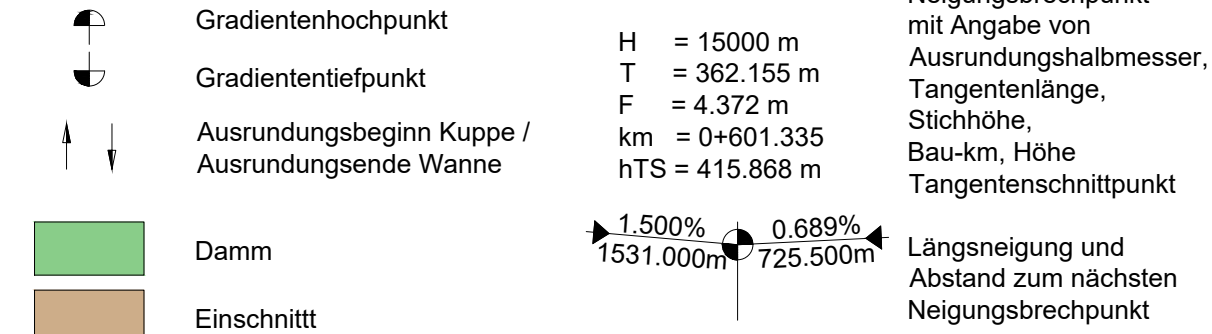

Ing. Büro Schneider & Theisen GmbH
Zur Alten Zollbrücke 3 Tel.: +49 / 8321 / 4509
D - 87527 Sonthofen Fax: +49 / 8321 / 88958
E-Mail: info@schneider-theisen.de

bearbeitet: 09.03.2026 Rieger
geprüft: 09.03.2026 Rieger
gezeichnet: 09.03.2026 Rieger

INGENIEURBÜRO
schneider & theisen

Gemeinde Fischen
Am Anger 15
87538 Fischen

Nr.	Art der Änderung	Datum	Zeichen

Ausführung



Ausbau Grüntenstraße und Sonnenkopfweg

Höhenpläne Straßenbau

Maßstab: 1:250 Unterlage / Blatt Nr. 6 / 1

Vorhabensträger:
gez Bruno Sauter, Erster Bürgermeister
Fischen, den 09.03.2026

Entwurfsverfasser:
gez Dipl. Ing Thomas Schneider
Sonthofen, den 09.03.2026

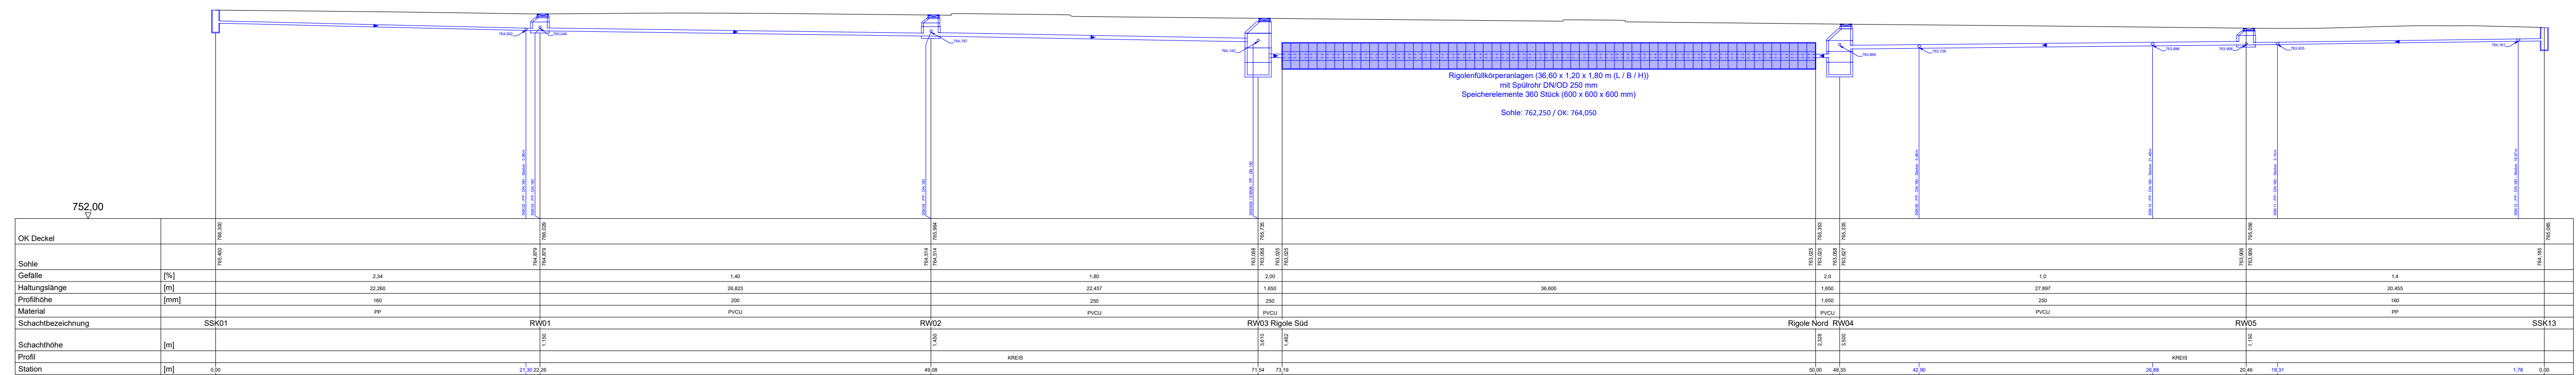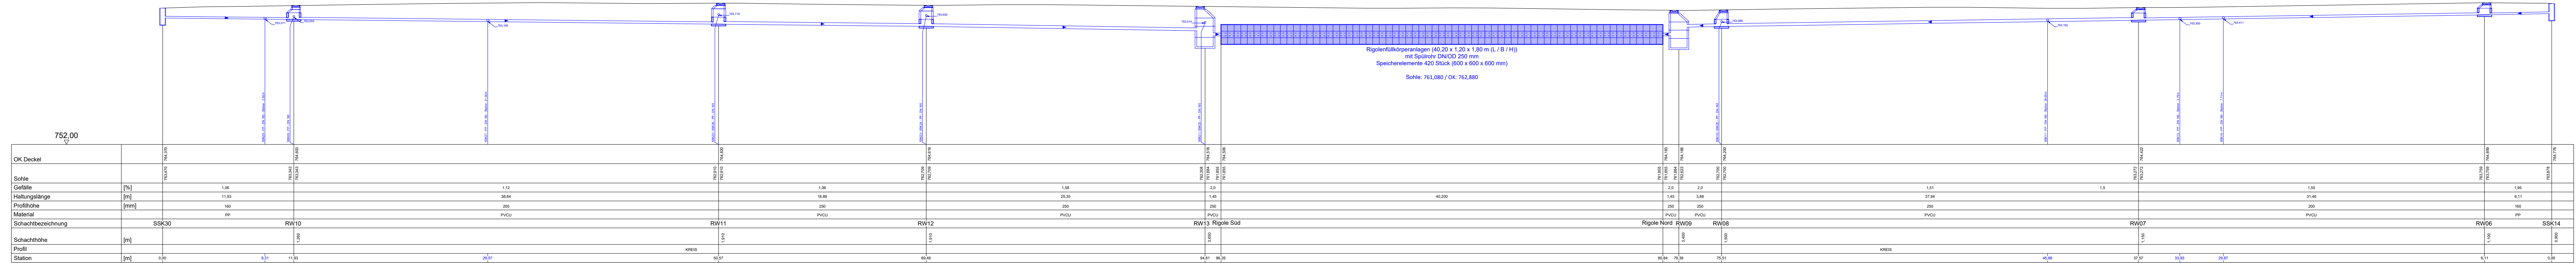

Ing. Büro Schneider & Theisen GmbH
Zur Alten Zollbrücke 3
D - 87527 Sonthofen
E-Mail: info@schneider-theisen.de

bearbeitet: 09.03.2026
geprüft: 09.03.2026
gezeichnet: 09.03.2026

Rieger
Rieger
Rieger

INGENIEURBÜRO
schneider & theisen

Gemeinde Fischen
Am Anger 15
87538 Fischen

Nr.	Art der Änderung	Datum	Zeichen

Ausführung

Ausbau Grüntenstraße und Sonnenkopfweg

Höhenpläne Kanal

Maßstab: 1:250
Unterlage / Blatt Nr. 6 / 2

Vorhabensträger:

gez Bruno Sauter, Erster Bürgermeister
Fischen, den 09.03.2026

Entwurfsverfasser:

gez Dipl. Ing Thomas Schneider
Sonthofen, den 09.03.2026