BW 1a
Bau-km 0+120
Verlängerung Bachdurchlass
Stahlfertigteil
L.W. = 2,30 m
H = 1,70 m
L = 8,00 m + 19,00 m + 4,00 m

BW 1
Bau-km 0+150
Instandsetzung
besteh. Grundbachbrücke

BW 2
Bau-km 0+140
Brücke über den Grundbach
L.W. = 2 x 5,00m
St.W. = 2 x 9,87m
L.H. ≥ 1,50m
Kr.Wi. = 40 gon
Breite zwischen den Geländern = 9,25m
MLC-Einstufung 50/100

BW 3
Bau-km 0+247,323
Geh-Radweg und Viehtriebunterführung
L.W. = 5,00m
St.W. = 5,40m
L.H. ≥ 2,50m
Kr.Wi. = 100gon
MLC-Einstufung 50/100

BW 5
Bau-km 0+165 bis Bau-km 0+452
Stützwand
L= 282,50 m
B= 0,35 m
H= 0,60 m bis 3,10 m

BW 6
Bau-km 0+419 bis Bau-km 0+450
Stützwand bei Maderhalmer Weg
L= 35,00 m
B= 0,30 m
H= 0,60 bis 3,60 m

BW 4
Bau-km 0+381 bis Bau-km 0+905,5
Tunnel
L.W. = 9,50m
St.W. = 10,78m
L.H. ≥ 4,70m
Länge = 524,50m
MLC Einstufung 50/50-100

Zeichenerklärung
- Auftrag
- Abtrag
- Gradientenhochpunkt
- Gradiententiefpunkt

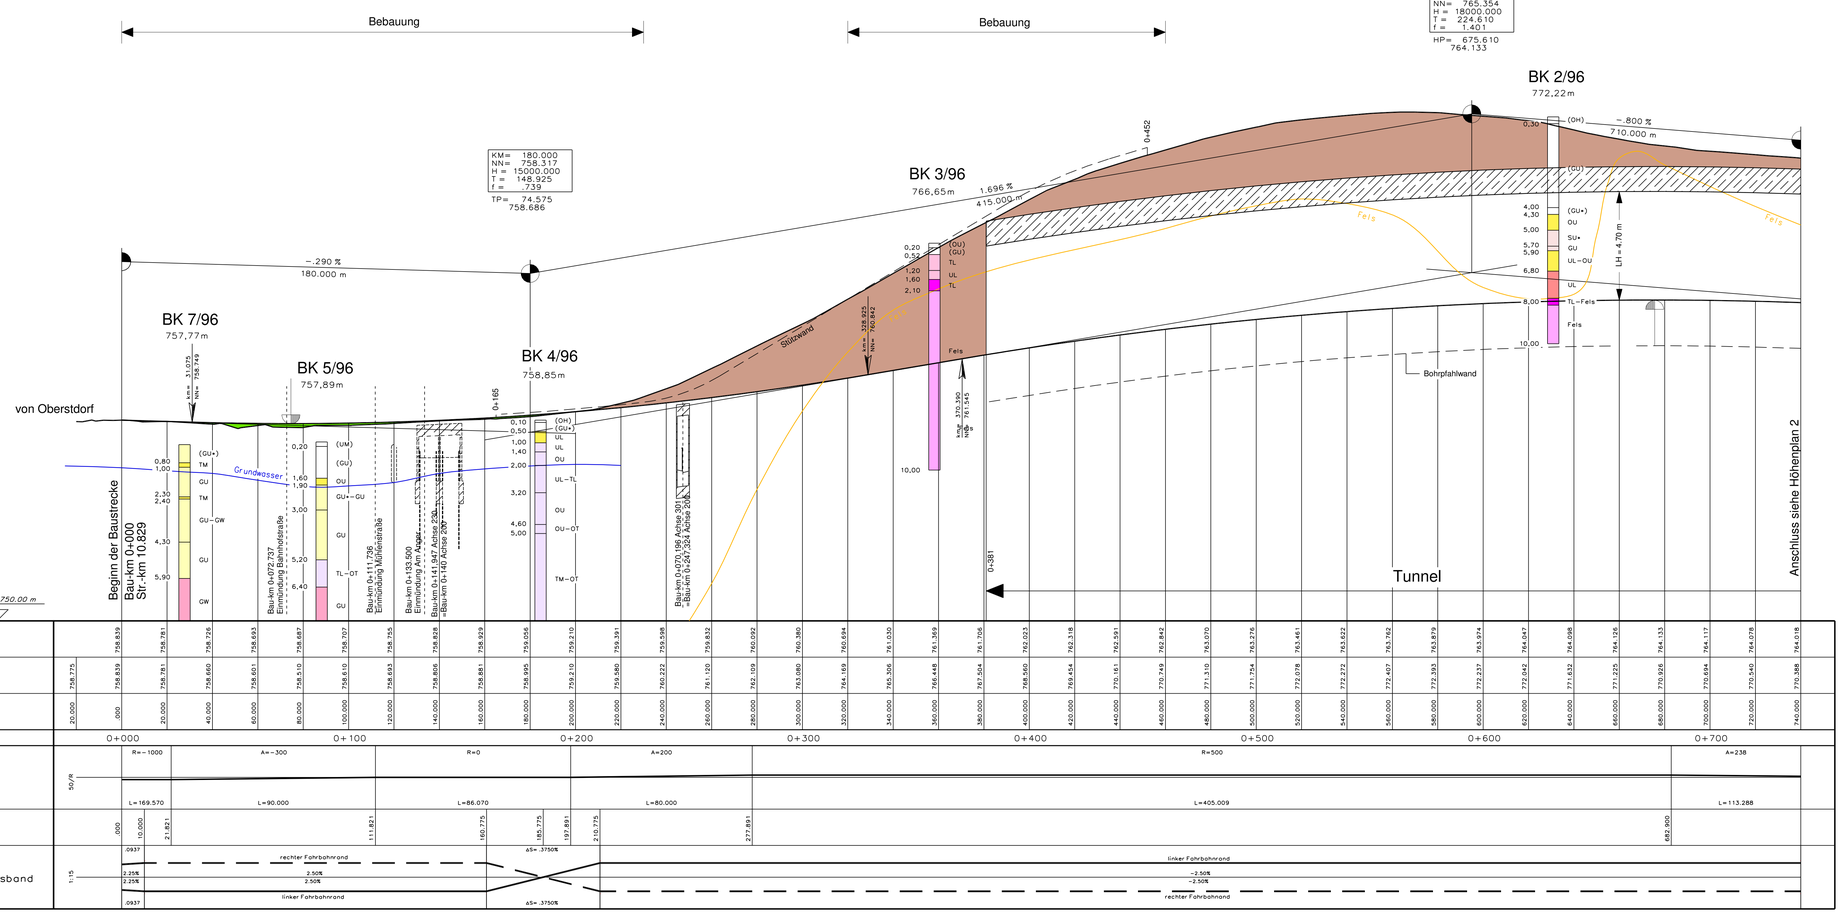

Nr.	Art der Änderung	Datum	Name

Planungsbüro Bauen und Umwelt
Beratende Ingenieure
Dipl.-Ing. FH Kurt Seeler
Stiftlandweg 3 · 87437 Kempten
Tel. 0831 960489-0 · Fax 0831 960489-50
info@planungsbuero-pbu.de

	Datum	Name
bearbeitet	März 2008	Le.
gezeichnet	März 2008	Ri.

Freistaat Bayern
Staatliches Bauamt Kempten
Mailer-Lochhofer-Straße 14, 87435 Kempten
Tel.: 0831/5243-02, Fax 0831/5243-3666, E-Mail: poststelle@sbake.bayern.de

Unterlage 8
Blatt Nr. 1
Datum Zeichen

Vorentwurf

bearbeitet
gezeichnet
geprüft

B 19, Oberstdorf - Kempten (Allgäu)

Entlastungstunnel Fischen

Bau-km 0+000 bis Bau-km 1+440
Str.-km 10,829 bis Str.-km 12,262

Höhenplan
Bundesstraße B 19
Bau-km 0+000 bis Bau-km 0+740

Maßstab 1 : 1000 /100

Aufgestellt:
Kempten, den
Staatliches Bauamt

Projekt: 261578

Datei: Höhenplan_B19_01_PBU_VE